



Schaal 1:250

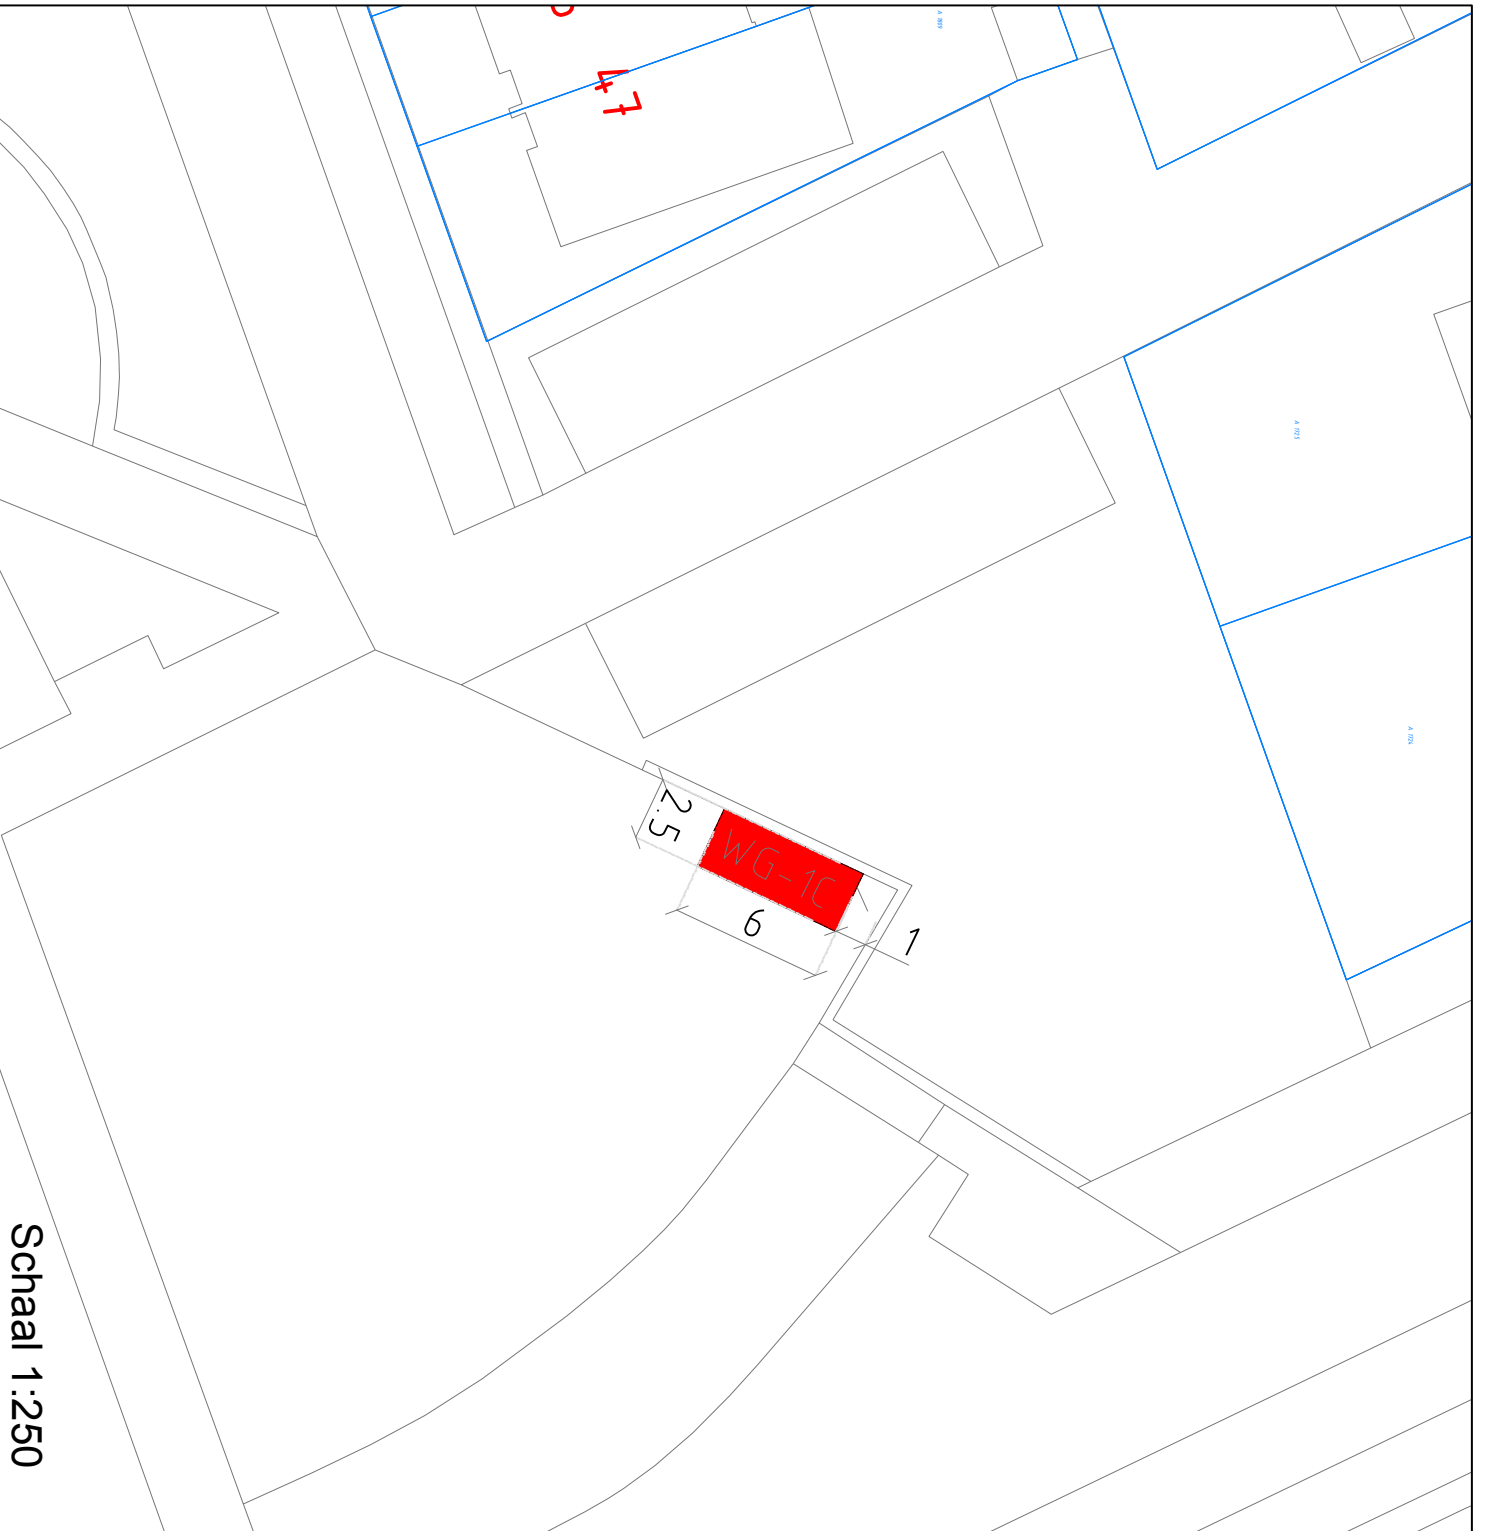

Deze tekening blijft eigendom van ESFIBER en mag zonder toestemming niet aan derden ter inzage gegeven worden

De exacte plaats van de sleuf moet worden bepaald door het graven van proefsleuven.  
ESFIBER is niet aansprakelijk voor eventuele schade aan de infra-structuur gemaakt door derden.

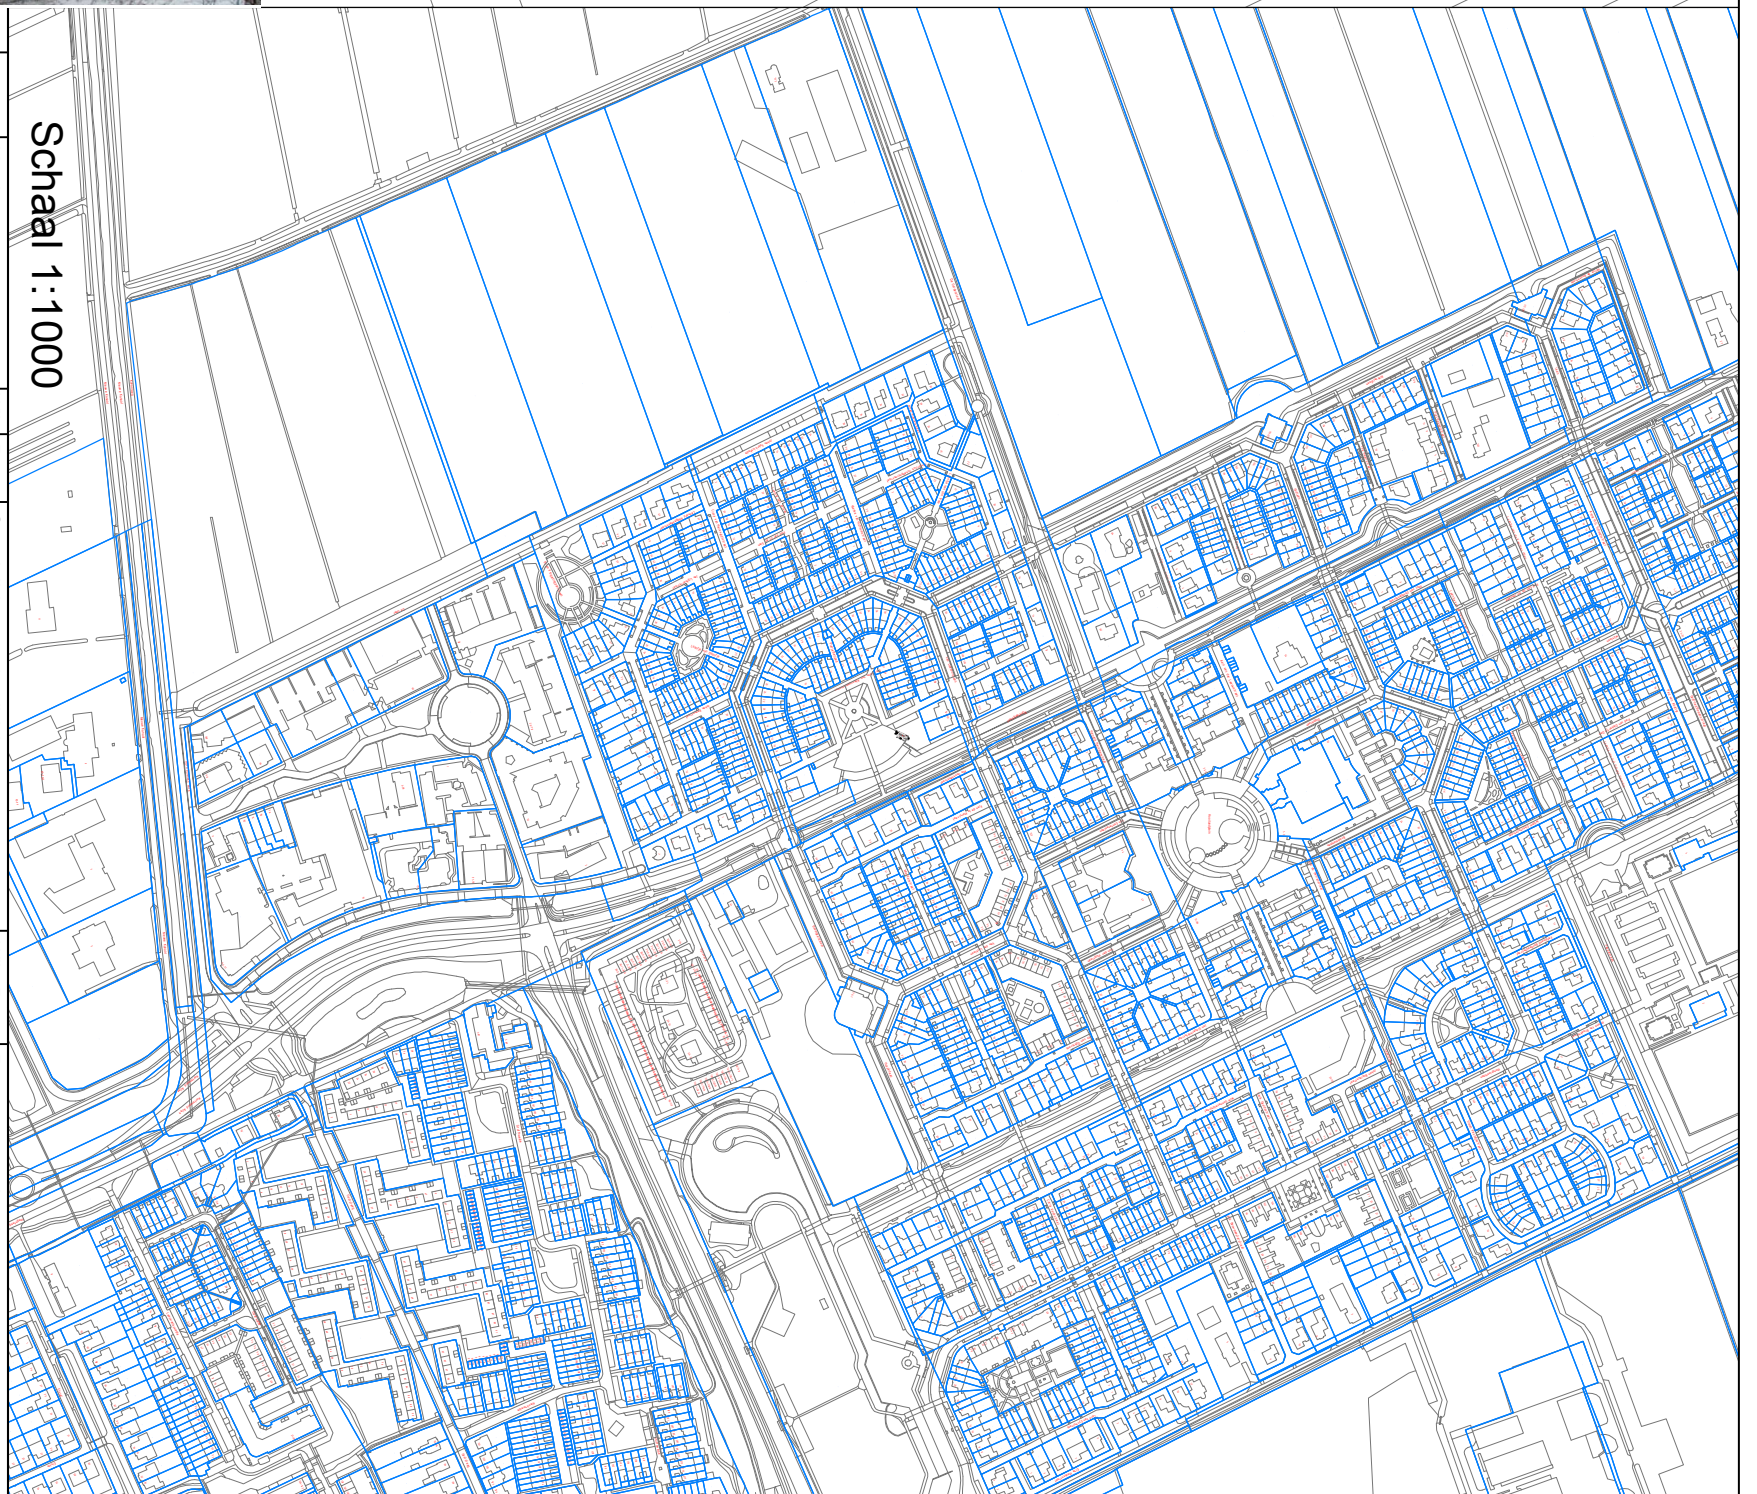

Schaal 1:1000

1.0



Van Dijklaan 19 - 5581 WG Waare  
Postbus 199 - 5500 AD Veldhoven  
T 043-2580830 F 043-2580831  
www.esfiber.nl  
info@esfiber.nl

Wiz.	Door	Omschrijving van de wijziging	Wiz.	Datum	Datum gecontroleerd:	Paraaf:
1						
2						
3						
4						

Projectomschrijving:  
**Projectnaam:** FTTH Wageningen  
**Deelgebied:** WG-1C  
**Gemeente:** Wageningen

Overige:

Getekend door: VM	Datum: 25-03-2020
Formaat: A3	Schaal: VARIES
Projectnr. ES Fiber: E2020010	
Projectnr. opdrachtgever:	
Type tekening: Gebouwen	
Tekeningnummer: 20010-060-01	