




Legenda

- PVC Ø315 12.85* Hoofdrisol VWA met aanduiding stroomrichting, materiaal, diameter en aansluiting (b.o.b.) op inspectieput
- PP IT Ø600 12.85* Hoofdrisol IT met aanduiding materiaal, diameter en aansluiting (b.o.b.) op inspectieput
- PVC Ø250 12.85* Hoofdrisol HWA met aanduiding stroomrichting, materiaal, diameter en aansluiting (b.o.b.) op inspectieput
- Beton Ø400 Hoofdrisol bestaand
- Inspectieput VWA
- Inspectieput IT
- Inspectieput IT v.v. invengende haakse overstortmuur
- Inspectieput IT v.v. invengende diagonale overstortmuur
- Inspectieput IT afm. inv. 1000x1500mm v.v. invengende overstortmuur (haaks)
- Inspectieput HWA
- Bestaande inspectieput
- 21.90 Inspectieput-info met aanduiding putnummer, putdiepte (NAP), materiaal en putafmeting (invendig)
- Aan te brengen straatkolk v.v. PVC aansluiting Ø125mm, kleur grijs hoogte 0,60m (kolkjes boven warmtefit in erfjes)
- Aan te brengen straatkolk v.v. PVC aansluiting Ø125mm, kleur grijs hoogte 0,80m (kolkjes in overige straten)
- Aan te brengen VWA huisaansluiting PVC Ø125, kleur bruin, v.v.: - ontstopningsstuk: PP ØK315 contrapropje incl. deksel - Kevelaaf PVC Ø125mm passend op buis, v.v. zeflingsmof, incl. standpijp, kleur bruin
- Aan te brengen HWA huisaansluiting PVC Ø125, kleur grijs, v.v.: - ontstopningsstuk: PVC T-stuk 3x Ø125 met standpijp en klemdesel, kleur grijs - Betonlaaf PVC Ø125mm passend op buis, v.v. zeflingsmof, incl. standpijp, kleur grijs
- Aan te brengen infiltratieveld
- Slokopconstructie in infiltratieveld straatkolk v.v. betonomranding Kolk v.v. PVC aansluiting Ø125mm, kleur grijs
- ***** Werkgrans

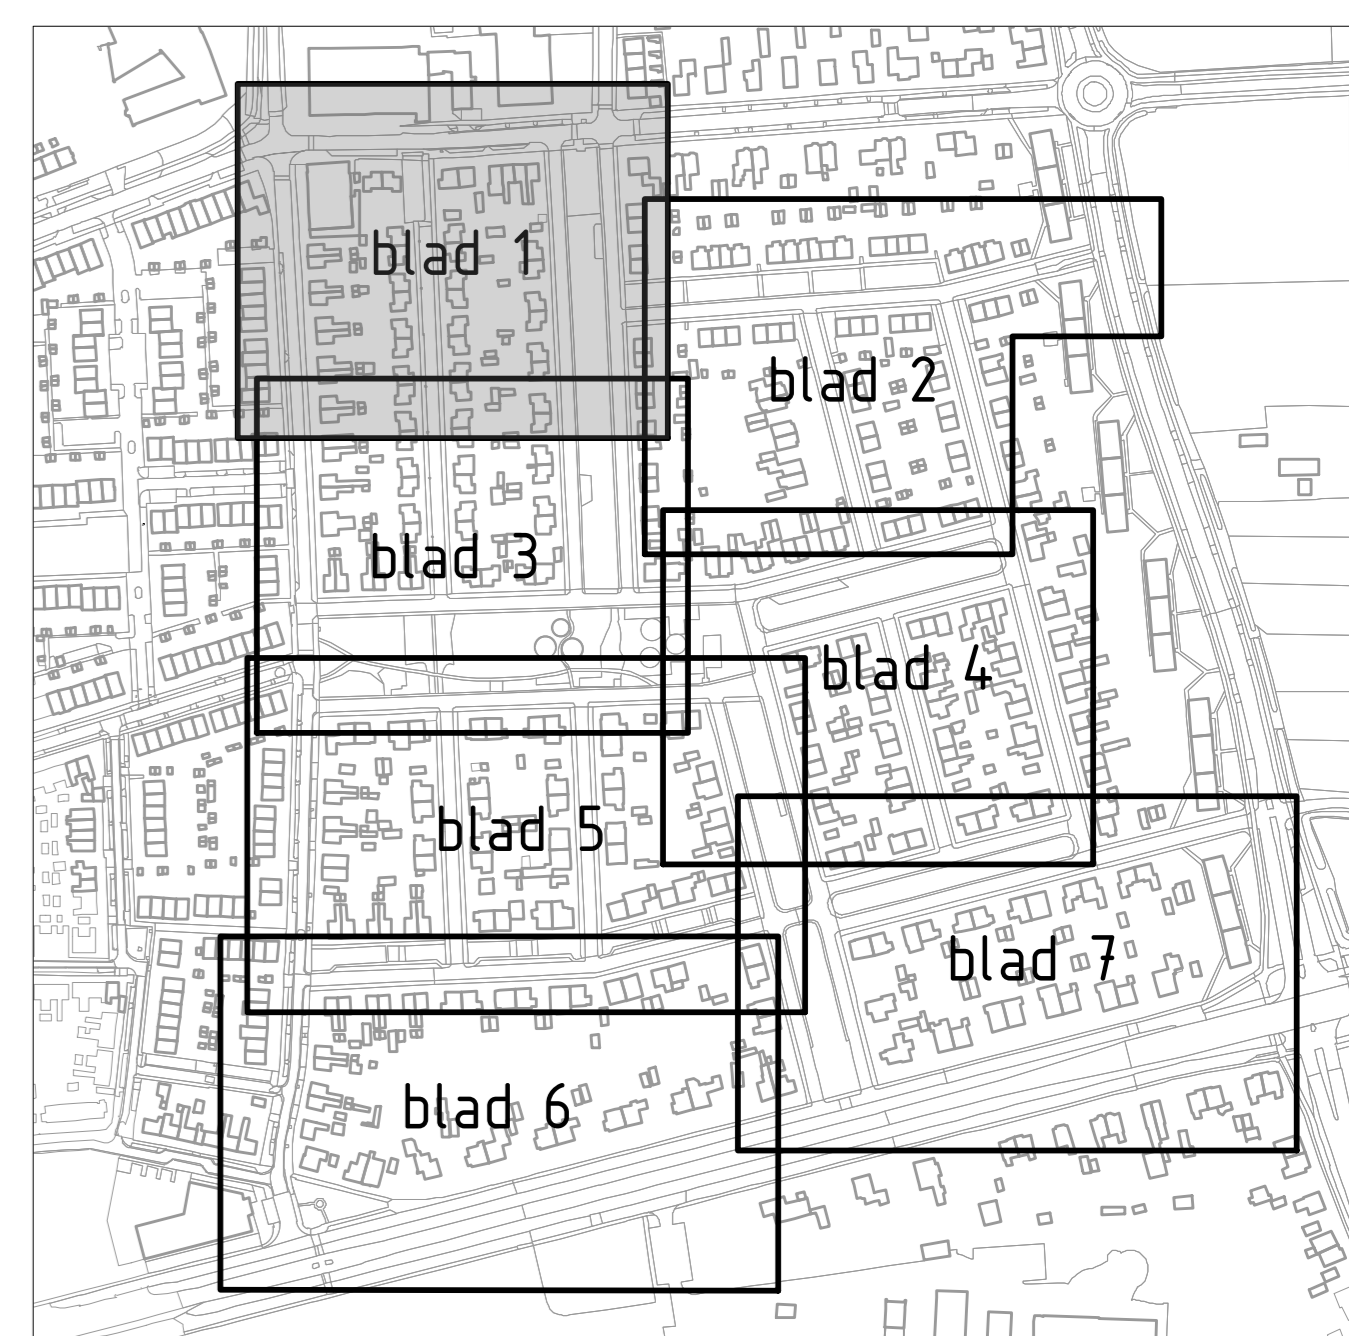

Opmerkingen

Maten in meters, tenzij anders vermeld.
 Materiaalnamen in mm, tenzij anders vermeld.
 Pijlmaten in meters t.o.v. N.A.P., tenzij anders vermeld.
 Diameters in mm, tenzij anders vermeld.

Project: **Reconstructie Benedenbuurt Wageningen**

Onderdeel: **Riolering**

Best: BESTEK ONTWERP	Formaat: D1	Status: DEFINITIEF
Bladzijde: 902	Bladzijde: WZ-2-1	Projectie: 21000
Beeldmerk: B. Peilberg	Gebruiker: M. Krijger	Datum uitgegeven: 14-11-2023
Formaat: A0	Bladzijde: 17	

Gemeente Wageningen

Overzichtstekening riolering nieuwe situatie
 Schaal 1:200