




Legenda

- 12.90 PVC Ø315 Hoofdrifvoer VWA met aanduiding stroomrichting, materiaal, diameter en aansluiting (l.o.b.) op inspectieput
- 12.90 PP IT Ø600 Hoofdrifvoer IT met aanduiding materiaal, diameter en aansluiting (l.o.b.) op inspectieput
- 12.80 PVC Ø250 Hoofdrifvoer HWA met aanduiding stroomrichting, materiaal, diameter en aansluiting (l.o.b.) op inspectieput
- 12.80 Beton Ø400 Hoofdrifvoer bestaand
- Inspectieput VWA
- Inspectieput IT
- Inspectieput IT v.v. inwendige haakse overstortmuur
- Inspectieput IT v.v. inwendige diagonale overstortmuur
- Inspectieput IT afm. inw. 1000x1500mm v.v. inwendige overstortmuur (haaks)
- Inspectieput HWA
- Bestaande inspectieput
- 21.190 25.011 Inspectieput-info met aanduiding putnummer, putdiepte (INAP), materiaal en putafmeting (inwendig)
- 21.190 25.011 Beton Ø400
- Aan te brengen straatkolk v.v. PVC aansluiting Ø125mm, kleur grijs, hoogte 0,60m (kolkjes boven warmteaf in erfjes)
- Aan te brengen straatkolk v.v. PVC aansluiting Ø125mm, kleur grijs, hoogte 0,80m (kolkjes in overige straten)
- Aan te brengen VWA huusaansluiting PVC Ø125, kleur bruin, v.v.:
 - ontstoppingsstuk: PP PK315 controleputje incl. deksel
 - Knevelinlaat PVC Ø125mm passend op bus, v.v. zettingsmof, incl. standpijp, kleur bruin
- Aan te brengen HWA huusaansluiting PVC Ø125, kleur grijs, v.v.:
 - ontstoppingsstuk: PVC 1-stuk 3x Ø125 met standpijp en kleeddeksel, kleur grijs
 - Betonninlaat PVC Ø125mm passend op bus, v.v. zettingsmof, incl. standpijp, kleur grijs
- Aan te brengen infiltratieveld
- Sloofconstructie in infiltratieveld straatkolk v.v. betonomranding
- Kolk v.v. PVC aansluiting Ø125mm, kleur grijs
- Werkgrens

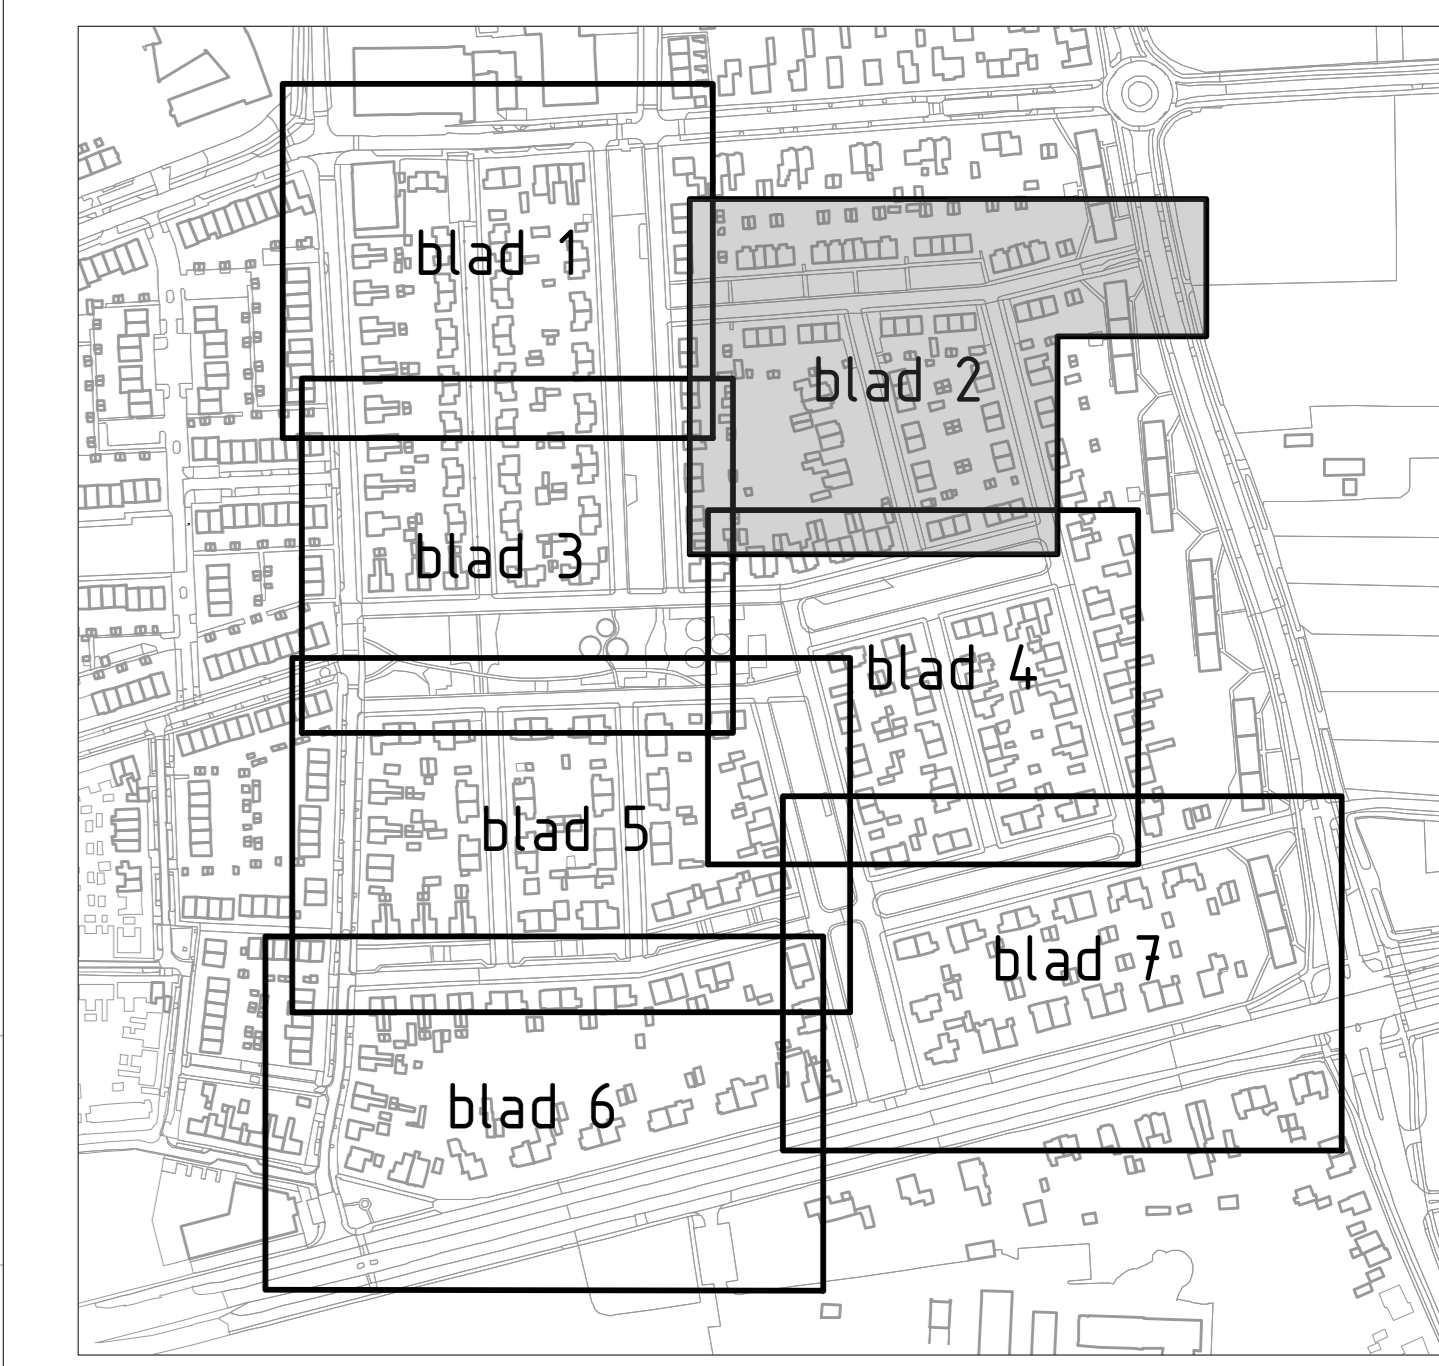

Opmerkingen

Maten in meters, tenzij anders vermeld.
 Materiaal maten in mm, tenzij anders vermeld.
 Putmaten in meters t.o.v. N.A.P., tenzij anders vermeld.
 Diameters in mm, tenzij anders vermeld.

Project: Reconstructie Benedenbuurt Wageningen			
Onderdeel: Riolering			
Best: BESTEK ONTWERP	Formaat: D1	Status: DEFINITIEF	
Besteknr: 902	Revisies: WZ-1	Projectnr: 21500	Beleidsplan: B. Reiberk
Opsteller: M. Kuper	Controleur: M. Kuper	Beleidsplan: 14-11-2023	Schaal: 1:200
Opdrachtgever: Gemeente Wageningen			
Formaat: A0	Bladzijde: 27		

Overzichtstekening riolering nieuwe situatie
 Schaal 1:200