


- ### Legenda
- PVC Ø315
12.80' Hoofdrisol VWA met aanduiding stroomrichting, materiaal, diameter en aansluiting (b.o.b.) op inspectieput
 - PP ITØ600 Hoofdrisol IT met aanduiding materiaal, diameter en aansluiting (b.o.b.) op inspectieput
 - PVC Ø250
12.80' Hoofdrisol HWA met aanduiding stroomrichting, materiaal, diameter en aansluiting (b.o.b.) op inspectieput
 - Beton Ø400 Hoofdrisol bestaand
 - Inspectieput VWA
 - Inspectieput IT
 - Inspectieput IT v.v. invengende haakse overstortmuur
 - Inspectieput IT v.v. invengende diagonale overstortmuur
 - Inspectieput IT afm. inv. 1000x1500mm v.v. invengende overstortmuur (haaks)
 - Inspectieput HWA
 - Bestaande inspectieput
 - 21.80' Inspectieput-info met aanduiding putnummer, putdiepte (NAP), materiaal en putafmeting (invendig)
 - Aan te brengen straatkolk v.v. PVC aansluiting Ø125mm, kleur grijs, hoogte 0,60m (kolkjes boven warmteaf in erfjes)
 - Aan te brengen straatkolk v.v. PVC aansluiting Ø125mm, kleur grijs, hoogte 0,80m (kolkjes in overige straten)
 - Aan te brengen VWA huusaansluiting PVC Ø125, kleur bruin, v.v.:
- ontsluitingsstuk: PP Ø435 contrapropje incl. deksel
- Knevelaaf PVC Ø125mm passend op buis, v.v. zeflingsmof, incl. standpijp, kleur bruin
 - Aan te brengen HWA huusaansluiting PVC Ø125, kleur grijs, v.v.:
- ontsluitingsstuk: PVC T-stuk 3x Ø125 met standpijp en klemdeskel, kleur grijs
- Betonlaaf PVC Ø125mm passend op buis, v.v. zeflingsmof, incl. standpijp, kleur grijs
 - Aan te brengen infiltratieveld
 - Slokopconstructie in infiltratieveld straatkolk v.v. betonomranding Kolk v.v. PVC aansluiting Ø125mm, kleur grijs
 - Werkgrens

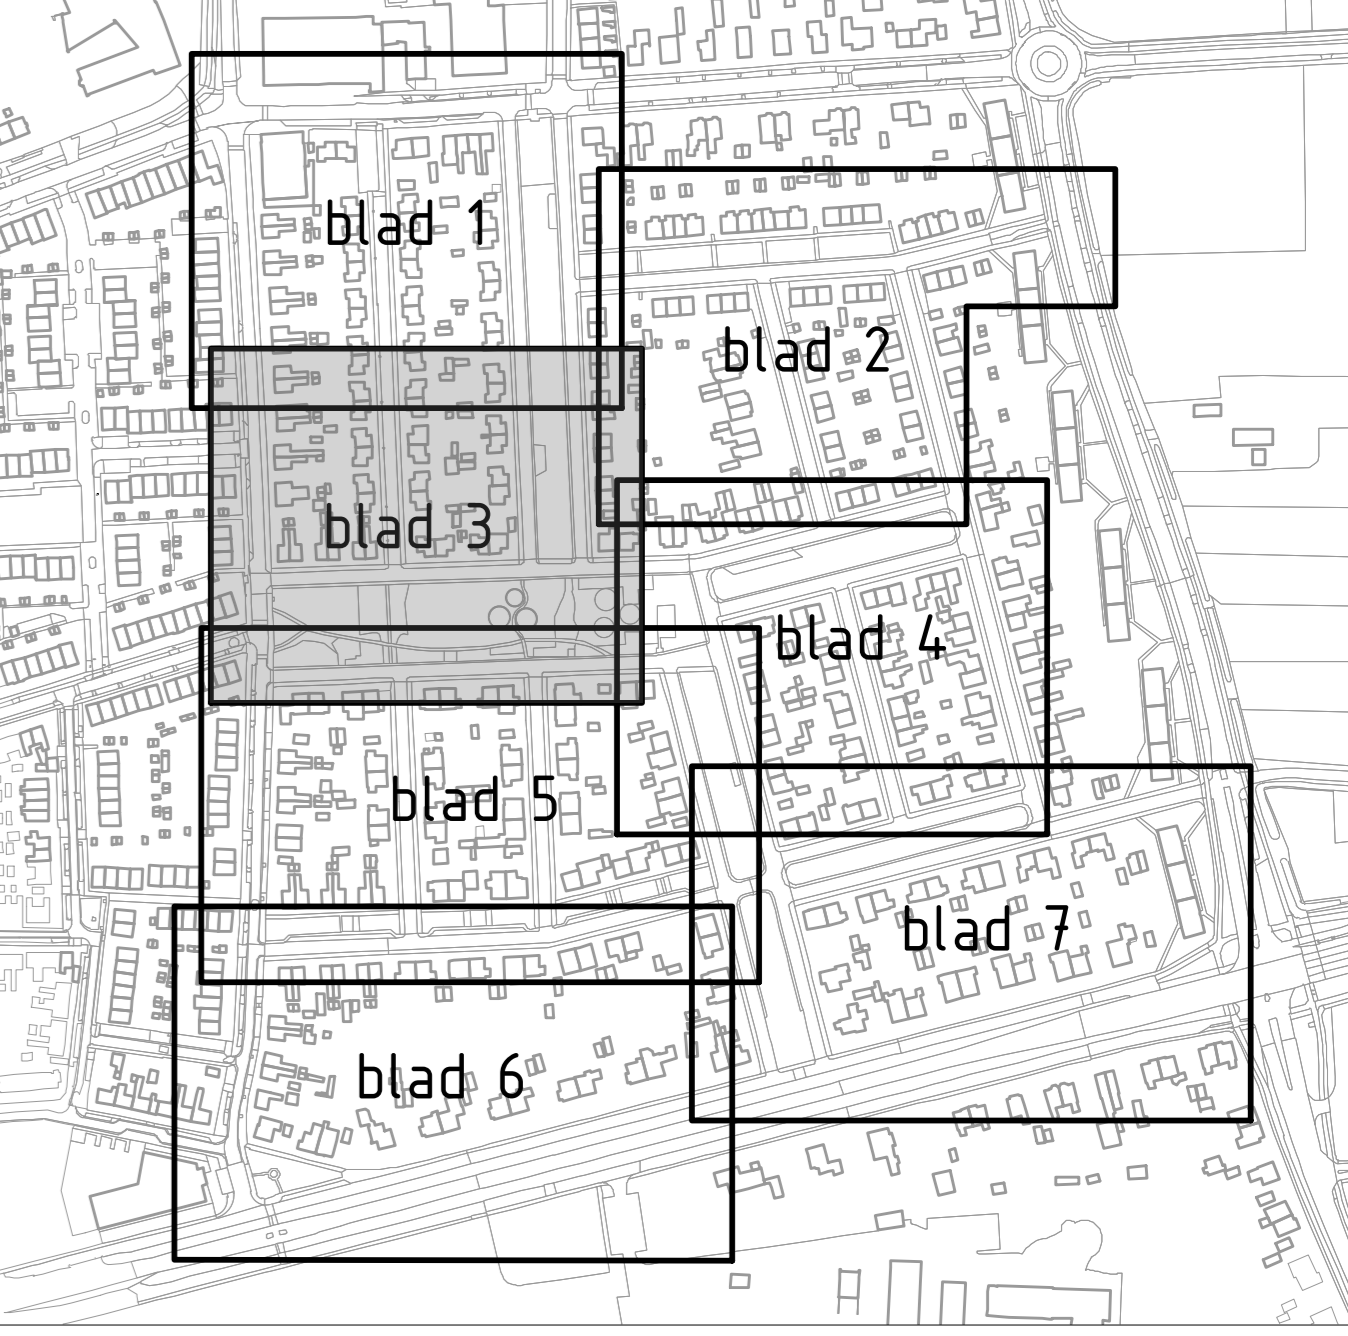

Opmerkingen

Maten in meters, tenzij anders vermeld.
 Materiaalmaten in mm, tenzij anders vermeld.
 Peilmaten in meters t.o.v. N.A.P., tenzij anders vermeld.
 Diameters in mm, tenzij anders vermeld.

Project: Reconstructie Benedenbuurt Wageningen			
Onderdeel: Riolering			
Best: BESTEK ONTWERP	Formaat: D1	Status: DEFINITIEF	
Bladnr: 802	Bladnaam: W-20-1	Bladomschrijving: B. Riolering	Bladomschrijving: M.Keizer
Projectie: 21500	Bladomschrijving: B. Riolering	Geplaatst op: 14-11-2023	Schaal: 1:200
Formaat: A0	Blad: 37	Gemeente Wageningen	

Overzichtstekening riolering nieuwe situatie
 Schaal 1:200