


### Legenda

- PVC Ø315 12.80
- PP IT Ø600 12.80
- PVC Ø250 12.80
- Beton Ø400
- Hoofddriel VWA met aanduiding stroomrichting, materiaal, diameter en aansluiting (b.o.b) op inspectieput
- Hoofddriel IT met aanduiding materiaal, diameter en aansluiting (b.o.b) op inspectieput
- Hoofddriel HWA met aanduiding stroomrichting, materiaal, diameter en aansluiting (b.o.b) op inspectieput
- Hoofddriel bestaand
- Inspectieput VWA
- Inspectieput IT
- Inspectieput IT v.v. inwendige haakse overstortmuur
- Inspectieput IT v.v. inwendige diagonale overstortmuur
- Inspectieput IT afm. inv. 1000x1500mm v.v. inwendige overstortmuur (haaks)
- Inspectieput HWA
- Bestaande inspectieput
- Inspectieput-info met aanduiding putnummer, putdiameter (NAP), materiaal en putafmeting (inwendig)
- Aan te brengen straatkolk v.v. PVC aansluiting Ø125mm, kleur grijs hoogte 0,60m (kolkjes boven warmtefit in erfjes)
- Aan te brengen straatkolk v.v. PVC aansluiting Ø125mm, kleur grijs hoogte 0,80m (kolkjes in overige straten)
- Aan te brengen VWA huusaansluiting PVC Ø125, kleur bruin, v.v.: - ontsluitingsstuk: PP Ø435 contrapropje incl. detail - Knevelaaf PVC Ø125mm passend op buis, v.v. zeflingsmof, incl. standpijp, kleur bruin
- Aan te brengen HWA huusaansluiting PVC Ø125, kleur grijs, v.v.: - ontsluitingsstuk: PVC T-stuk 3x Ø125 met standpijp en klemdoeksel, kleur grijs - Betonlaaf PVC Ø125mm passend op buis, v.v. zeflingsmof, incl. standpijp, kleur grijs
- Aan te brengen infiltratieveld
- Slokopconstructie in infiltratieveld straatkolk v.v. betonondergrond Kolk v.v. PVC aansluiting Ø125mm, kleur grijs
- Verkgrens

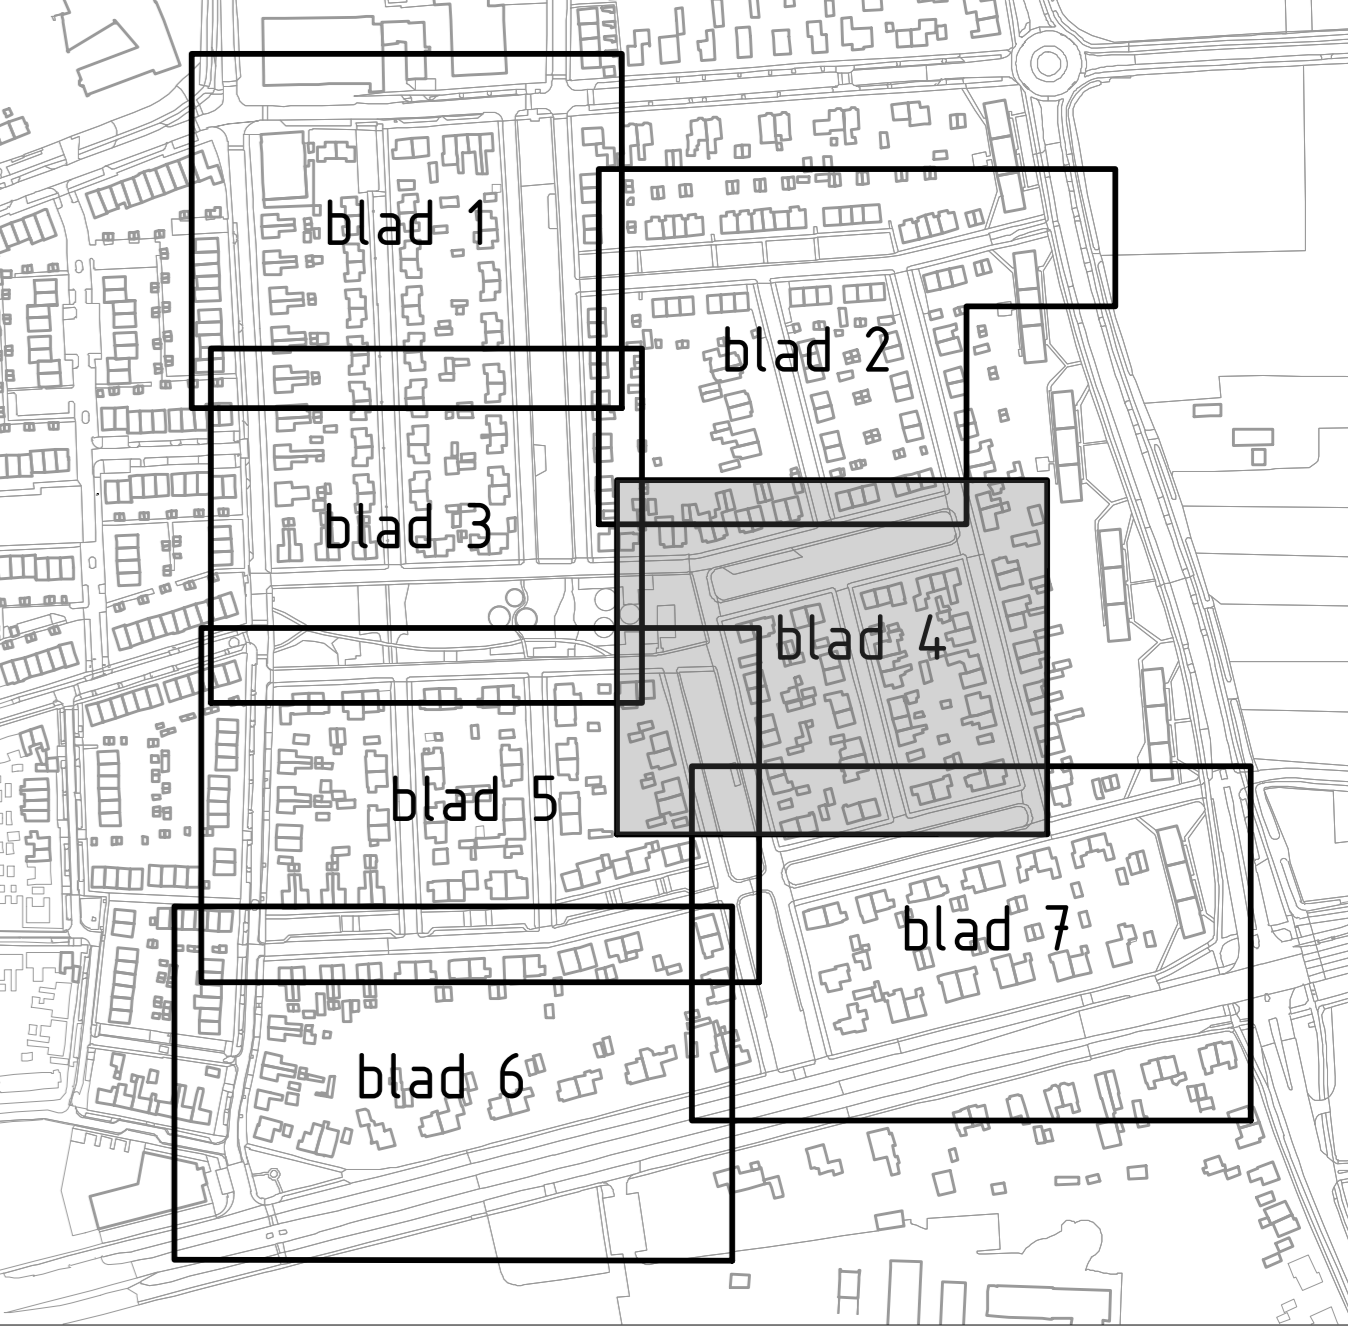

### Opmerkingen

Maten in meters, tenzij anders vermeld.  
 Materiaalmaten in mm, tenzij anders vermeld.  
 Pijlmaten in meters t.o.v. N.A.P., tenzij anders vermeld.  
 Diameteren in mm, tenzij anders vermeld.

Project: **Reconstructie Benedenbuurt Wageningen**

Onderdeel: **Riolering**

Best: <b>BESTEK ONTWERP</b>	Formaat: <b>D1</b>	Status: <b>DEFINITIEF</b>
Maatschappij: <b>WZ-2-1</b>	Projectnummer: <b>21000</b>	Beleidsplan: <b>B. Bergberg</b>
Ontwerper: <b>M. Krijger</b>	Geplande uitvoerdatum: <b>14-11-2023</b>	Schaal: <b>1:200</b>
Geplande uitvoerdatum: <b>14-11-2023</b>	Formaat: <b>A0</b>	Bladzijde: <b>47</b>

Gemeente Wageningen

Overzichtstekening riolering nieuwe situatie  
 Schaal 1:200