


- ### Legenda
- PVC Ø315 12.80
 - PP ITØ600 12.80
 - PVC Ø315 12.80
 - Beton Ø400
 - Hoofdrift VVA met aanduiding stroomrichting, materiaal, diameter en aansluiting (b.a.) op inspectieput
 - Hoofdrift IT met aanduiding materiaal, diameter en aansluiting (b.a.) op inspectieput
 - Hoofdrift HVA met aanduiding stroomrichting, materiaal, diameter en aansluiting (b.a.) op inspectieput
 - Hoofdrift bestand
 - Inspectieput VVA
 - Inspectieput IT
 - Inspectieput IT v.v. inwendige haakse overstormtour
 - Inspectieput IT v.v. inwendige diagonale overstormtour
 - Inspectieput IT afm. inh. 1000x1500mm v.v. inwendige overstormtour (buis)
 - Inspectieput HVA
 - Bestaande inspectieput
 - Inspectieput-info met aanduiding putnummer, putdieselhoogte (NAP), materiaal en putafmeting (inwendig)
 - Aan te brengen straatkolk v.v. PVC aansluiting Ø125mm, kleur grijs, hoogte 0,60m (kolkjes boven warmtebet in erfjes)
 - Aan te brengen straatkolk v.v. PVC aansluiting Ø125mm, kleur grijs, hoogte 0,80m (koken in overige straten)
 - Aan te brengen VVA huusaansluiting PVC Ø125, kleur bruin, v.v.:
 - ontoppingsstuk: PP ØK125 contraputje incl. deksel
 - Knieveelstaal PVC Ø125mm passend op bus, v.v. zettingsof, incl. standpij, kleur bruin
 - Aan te brengen HVA huusaansluiting PVC Ø125, kleur grijs, v.v.:
 - ontoppingsstuk: PVC T-stuk 3x Ø125 met standpij en kleeddeksel, kleur grijs
 - Betonraai PVC Ø125mm passend op bus, v.v. zettingsof, incl. standpij, kleur grijs
 - Aan te brengen infiltratied
 - Siloconstructie in infiltratied straatkolk v.v. betonranding Kalk v.v. PVC aansluiting Ø125mm, kleur grijs
 - Werkgrens

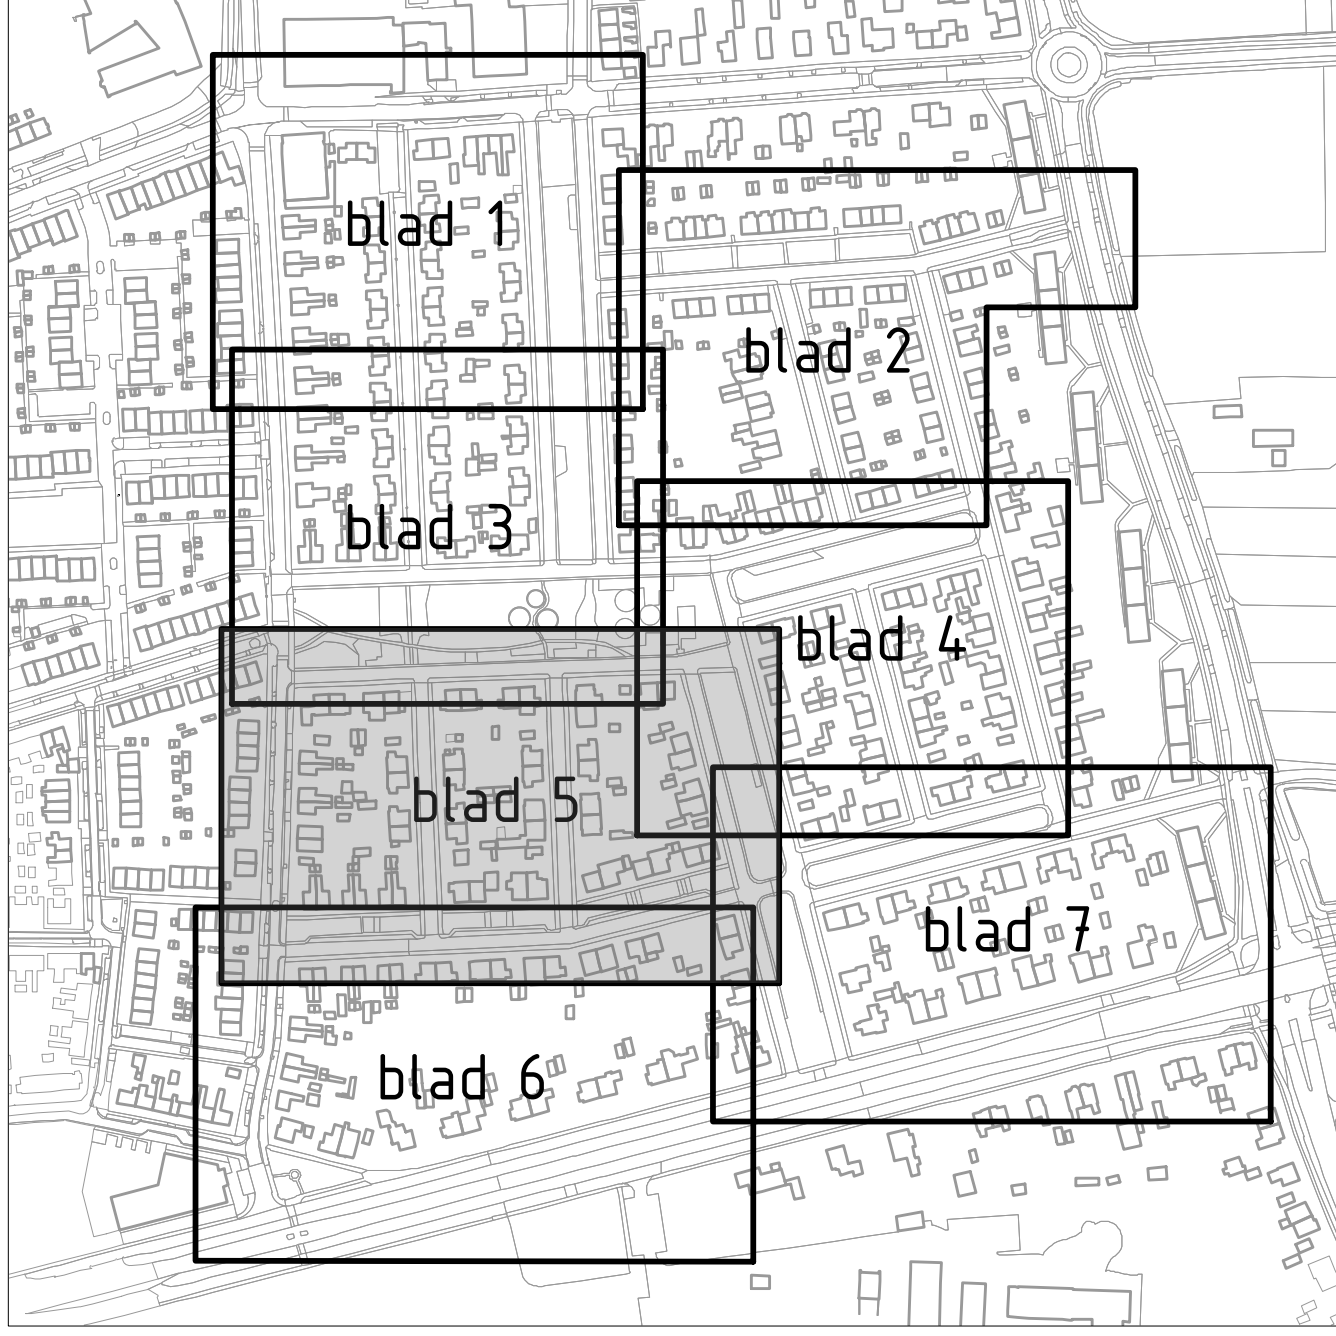

Opmerkingen

Maten in meters, tenzij anders vermeld.
 Materiaalnamen in mm, tenzij anders vermeld.
 Pijldatums in meters t.a.v. N.A.P., tenzij anders vermeld.
 Diameters in mm, tenzij anders vermeld.

Project: **Reconstructie Benedenbuurt Wageningen**

Definitief

Riolering

| | |
|--------------------------------------|--------------------------------------|
| Naam: BESTEK ONTWERP | Titel: D1 DEFINITIEF |
| Uitgegeven: 002 | Uitgegeven door: B. Heerberg |
| Uitgegeven op: 14-11-2023 | Uitgegeven door: M. Keizer |
| Uitgegeven door: Gemeente Wageningen | Uitgegeven door: Gemeente Wageningen |

Overzichtstekening riolering nieuwe situatie
 Schaal 1:200