


- ### Legenda
- PVC Ø135
12.80
 - PP ITØ600
12.80
 - PVC Ø150
12.80
 - Beton Ø400
 - Hoofdrui VVA met aanduiding stroomrichting, materiaal, diameter en aansluiting (b.a.) op inspectiepunt
 - Hoofdrui IT met aanduiding materiaal, diameter en aansluiting (b.a.) op inspectiepunt
 - Hoofdrui HVA met aanduiding stroomrichting, materiaal, diameter en aansluiting (b.a.) op inspectiepunt
 - Hoofdrui bestand
 - Inspectiepunt VVA
 - Inspectiepunt IT
 - Inspectiepunt IT v.v. inwendige haakse overstorfmuur
 - Inspectiepunt IT v.v. inwendige diagonale overstorfmuur
 - Inspectiepunt IT afm. inh. 1000x1500mm v.v. inwendige overstorfmuur (baas)
 - Inspectiepunt HVA
 - Bestaande inspectiepunt
 - Inspectiepunt-info met aanduiding putnummer, puikselshoogte (NAP), materiaal en putafmeting (inwendig)
 - Aan te brengen straatkolk v.v. PVC aansluiting Ø125mm, kleur grijs, hoogte 0,60m (ookjes boven warmtefit in erf)
 - Aan te brengen straatkolk v.v. PVC aansluiting Ø125mm, kleur grijs, hoogte 0,80m (ookjes in overige straten)
 - Aan te brengen VVA aansluiting PVC Ø125, kleur bruin, v.v.:
 - ontstoppingsstuk: PP Ø125 contraputje met detail
 - Knieveliaal PVC Ø125mm passend op bus, v.v. zettingsoef, incl. standpijp, kleur bruin
 - Aan te brengen HVA aansluiting PVC Ø125, kleur grijs, v.v.:
 - ontstoppingsstuk: PVC T-stuk 3x Ø125 met standpijp en klendeesel, kleur grijs
 - Betonriaal PVC Ø125mm passend op bus, v.v. zettingsoef, incl. standpijp, kleur grijs
 - Aan te brengen infiltratieveld
 - Siloconstructie in infiltratieveld straatkolk v.v. betonranding Kolk v.v. PVC aansluiting Ø125mm, kleur grijs
 - Werkgrens

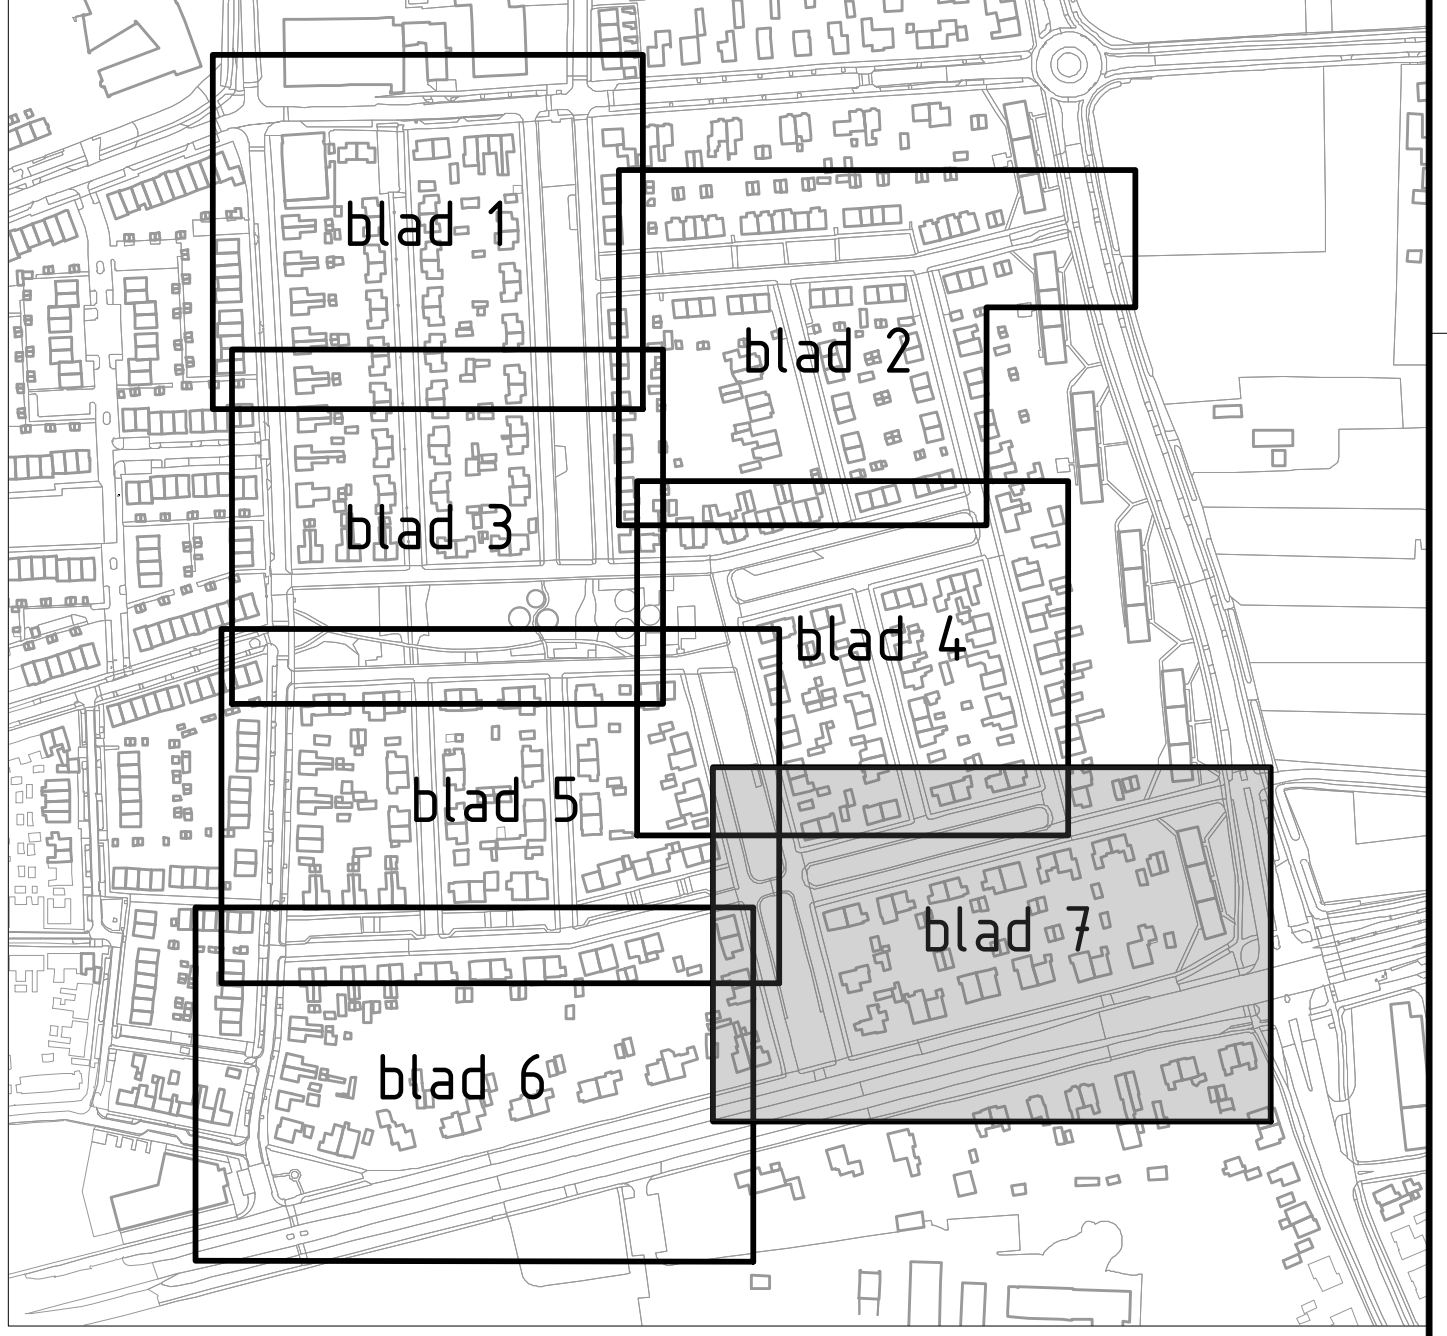

Opmerkingen

Maten in meters, tenzij anders vermeld.
 Materiaalnamen in mm, tenzij anders vermeld.
 Pijldiameters in meters, t.a.v. N.A.P., tenzij anders vermeld.
 Diameters in mm, tenzij anders vermeld.

Project: **Reconstructie Benedenbuurt Wageningen**

Definitief: **Riolering**

Titel: BESTEK ONTWERP	Uitsluiting: 502	Bestanddeel: W-201	Uitvoering: 21000	Uitvoering: 14-10-2023	Uitvoering: 1:200	Formaat: A0	Bladzijde: 7/7
------------------------------	-------------------------	---------------------------	--------------------------	-------------------------------	--------------------------	--------------------	-----------------------

Opdrachtgever: **Gemeente Wageningen**

Overzichtstekening riolering nieuwe situatie
 Schaal: 1:200