




- ### Verklaring:
- Rijopleer en verkeersplateaus: straatbaksteen DF85 in keperverband
 - Straten zonder vellingkant, met afstandhouders, kleur: Bergerac
 - Molgoot, straatbaksteen DF85, kleur: Bergerac v.v. gootbreefde en steenformaat
 - Stelen in beton
 - Parkeervakken: straatbaksteen DF85 in elleboogverband
 - Straten zonder vellingkant, met afstandhouders, kleur: Marrone
 - Parkeervakken ter plaats van doorsteek: straatbaksteen DF85 in elleboogverband
 - Straten zonder vellingkant, met afstandhouders, kleur: Marrone
 - Opritten plateaus en drempels: straatbaksteen KF80, verband conform richtlijnen CROW
 - Straten met vellingkant, zonder afstandhouders, kleur: Marrone
 - Aan weerszijden opritten plateaus: verloopband van 150/150x250mm naar 150x250mm
 - Rijopleer, vrijgekomen straatbakstenen KF
 - in keperverband
 - Parkeervakken, vrijgekomen straatbakstenen KF
 - in elleboogverband
 - Rijopleer, vrijgekomen straatbakstenen DF
 - in keperverband
 - Parkeervakken, vrijgekomen straatbakstenen DF
 - in elleboogverband
 - Parkeerstrook, ter plaats van doorsteek:
 - vrijgekomen straatbakstenen DF in halfsteensverband
 - Molgoot, vrijgekomen straatbakstenen v.v. aanduiding gootbreefde en steenformaat
 - Stelen in beton
 - Trottoirs: betontegel 300x300x40mm
 - Halfsteens in dwarsrichting, kleur: grijs
 - Trottoirs ter plaats van inritten: betontegel 300x300x80mm
 - Halfsteens in lengterichting (littagen), kleur: grijs
 - Halfsteens in lengterichting (littagen), kleur: grijs
 - Inrichtingsstruiken: dubbelklinker 200x200x80mm
 - Halfsteens, kleur: grijs
 - Fietsaansteling Drouwlaan/Berkenlaan: dubbelklinker 200x200x80mm
 - Halfsteens, kleur: rood
 - Verlegde inritten in groenstroken: grasbetonstenen 450x450x100mm
 - Ophoelen met teelgrond
 - Wandelpad van halfverharding Grausaabel in groenstroken
 - Laagdikte: 80mm, kleur: zandkleur
 - Aanduiding afschot in dwarsprofiel
 - Opsluitband 60x200mm - niet weergegeven, kleur: grijs
 - Toepassen op diverse locaties volgens inventarisatie - afstemmen met directie
 - Opsluitband 100x200mm, kleur: grijs
 - Opsluitband 120x250mm, kleur: grijs
 - Opsluitband 150x250mm, kleur: grijs
 - Trottoirband 150/150x250mm, kleur: grijs
 - Mindervaldenoprijs trottoir: trottoirband 150/150, combinatie verloopband
 - li/re - verlaagde band, kleur: grijs
 - Opnieuw aanbrengen bestaande bestrating van straatbakstenen
 - Opnieuw aanbrengen bestaande bestrating van betonstraatstenen
 - Opnieuw aanbrengen bestaande bestrating van betontegels
 - Aan te brengen 'Kilco'-tegels
 - Straatkolk (h=0,80m)
 - Straatkolk (h=0,60m)
 - Op hoogte stellen putrand VWA, conform op te stellen hoogteplan
 - Op hoogte stellen putrand IT, conform op te stellen hoogteplan
 - Aan te brengen slokop: straaikolk 34x34x30mm, onderbak type Tegra o.g.
 - Onder helling talud aanbrengen en rondom afwerken met beton C25/30, laagdikte 150mm
 - Aanbrengen uitneembare afzetpaal
 - Aanbrengen vrijgekomen hekwerk
 - Grondwerk f.b.v. maaiervlading
 - Nieuw groenvak aanbrengen 40cm teelgrond, profileren en afwerken
 - Ter plaats van verfallen verhardingen aanvullen met uit groenstroken vrijgekomen
 - grond, laagdikte ca. 0,20m
 - Bestaand groenvak profileren en afwerken
 - Bestaande lichtmast
 - Bestaande boom
 - Werkgrens

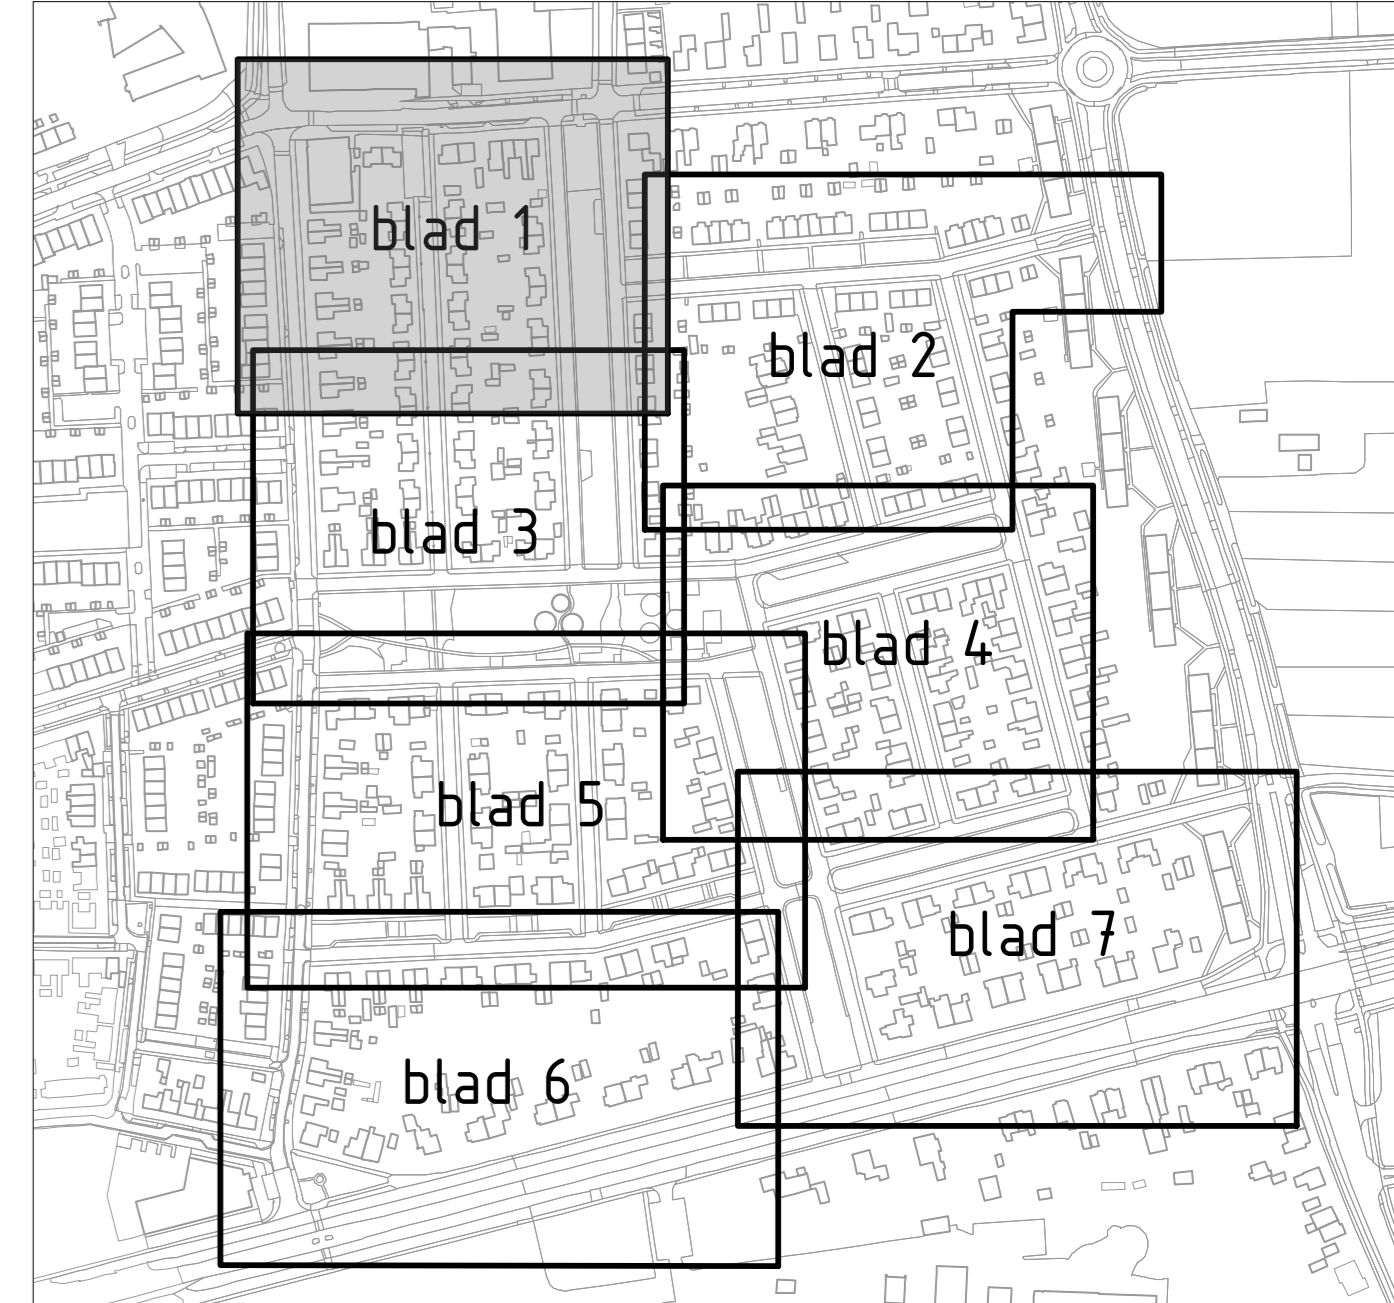

Opmerkingen

Werkzaamheden aan openbare verlichting door derden.
 Zaai- en beplantingswerkzaamheden door derden
 Maten in meters, tenzij anders vermeld.
 Materiaalmaten in mm, tenzij anders vermeld.
 Peilmaten in meters f.b.v. N.A.P.; tenzij anders vermeld.
 Diameters in mm, tenzij anders vermeld.
 Schaal van arceringen kan afwijken van de werkelijkheid.

Project:		Reconstructie Benedenbuurt Wageningen	
Onderdeel:			
Nieuwe situatie			
Best:	BESTEK ONTWERP	Formaat:	D1
Bladzijde:	800	Bladzijde:	DEFINITIEF
Werkzaam:	W22-1	Projectnr:	21000
Ontworpen door:	B. Bieberg	Gepland start:	M. Kuper
Opdrachtgever:	Gemeente Wageningen	Start:	14-11-2023
		Bladzijde:	1/200
		Formaat:	A0
		Bladzijde:	1/7

Overzichtstekening Nieuwe situatie
 Schaal 1:200