


Verklaring:

- Rijloper en verkeersplaats: straatbaksteen DF85 in keperverband
- Stenen zonder vellingkant, met afstandhouders, kleur Bergerac
- Molgoot, straatbaksteen DF85, kleur Bergerac v.v. gootbreedte en steenmaat
- Stelen in beton
- Parkeervakken straatbaksteen DF85 in elleboogverband
- Stenen zonder vellingkant, met afstandhouders, kleur Marrone
- Parkeervakken ter plaats van doortreken: straatbaksteen DF85 in elleboogverband
- Stenen zonder vellingkant, met afstandhouders, kleur Marrone
- Oprijten plateau en drempels: straatbaksteen KF80, verband conform richtlijnen CROW
- Stenen met vellingkant, zonder afstandhouders, kleure combinatie: Carrara en Marrone
- Aan weerszijden oprijten plateau: vertooppand van 130/150x250mm naar 150x250mm
- Rijloper, vrijgekomen straatbakstenen KF
- in keperverband
- Parkeervakken, vrijgekomen straatbakstenen KF
- in elleboogverband
- Rijloper, vrijgekomen straatbakstenen DF
- in keperverband
- Parkeervakken, vrijgekomen straatbakstenen DF
- in elleboogverband
- Parkeerstraak, ter plaats van doortreken: vrijgekomen straatbakstenen DF in halfsteensverband
- Molgoot, vrijgekomen straatbakstenen v.v. aanduiding gootbreedte en steenmaat
- Stelen in beton
- Trottoirs: betontegels 300x300x60mm
- Halfsteens in dwarsrichting, kleur: grijs
- Trottoirs ter plaats van inritten: betontegels 300x300x80mm
- Halfsteens in lengterichting (inritten), kleur: grijs
- Inritconstructies: dubbelklinker 200x200x80mm
- Halfsteens, kleur: grijs
- Fietsaansluiting Drouwlaan/Berkenlaan: dubbelklinker 200x200x80mm
- Halfsteens, kleur: rood
- Verlengde inritten in groenstroken: grasbetonstenen 450x450x100mm
- Opvullen met teelgrond
- Wandelpad van halfverharding: graustabel in groenstroken
- Laagdikte 80mm, kleur: zandkleur
- Aanduiding afschot in dwarsprofiel
- Opsluitband 60x200mm -niet weergegeven-, kleur: grijs
- Toepassen op diverse locaties volgens inventarisatie - afstemmen met directie
- Opsluitband 100x200mm, kleur: grijs
- Opsluitband 120x250mm, kleur: grijs
- Opsluitband 150x250mm, kleur: grijs
- Trottoirband 130/150x250mm, kleur: grijs
- Mindervaldienoprijt: trottoir: trottoirband 130/150, combinatie vertooppand li/re + vertaagde band, kleur: grijs
- Opnieuw aanbrengen bestaande bestrating van straatbakstenen
- Opnieuw aanbrengen bestaande bestrating van betonstraatstenen
- Opnieuw aanbrengen bestaande bestrating van tegels
- K Aan te brengen 'Kico'-tegels
- Straatkolk (h=0,80m)
- Straatkolk (h=0,60m)
- Op hoogte stellen putrand VWA, conform op te stellen hoogteplan
- Op hoogte stellen putrand IT, conform op te stellen hoogteplan
- Aan te brengen slokop: straatkolk 340x340mm, onderbak type Tetra o.g.
- Onder helling talud aanbrengen en rondom afwerken met beton C25/30, laagdikte 150mm
- Aanbrengen uitneembare afzetpaal
- Aanbrengen vrijgekomen hekwerk
- Grondwerk t.b.v. maaiveldverlaging
- Nieuw groenvak aanbrengen 40cm teelgrond, profileren en afwerken
- Ter plaats van vervallen verhardingen aanvullen met uit groenstroken vrijgekomen grond, laagdikte ca. 0,20m
- Bestaand groenvak profileren en afwerken
- Bestaande lichtmast
- Bestaande boom
- Werkgrens

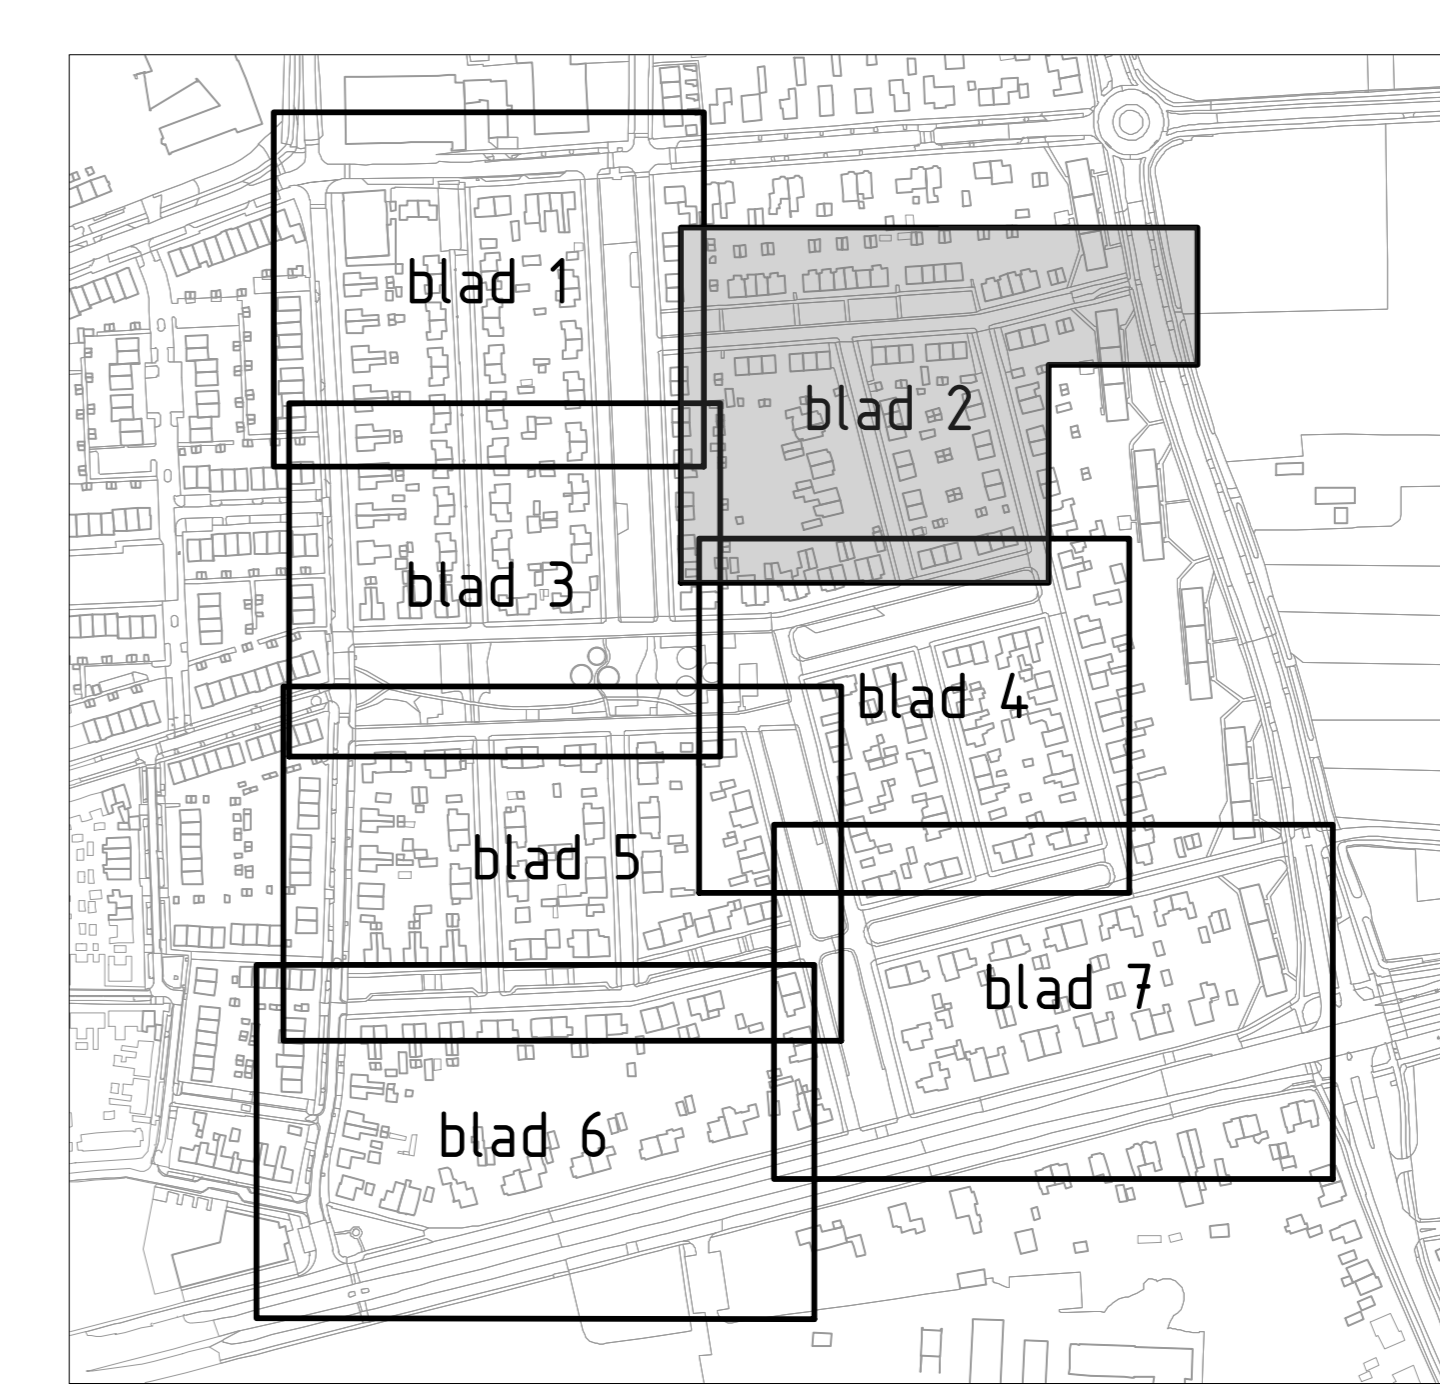

Overzichtstekening Nieuwe situatie
Schaal 1:200

Opmerkingen

Verkeersaanwijzingen aan oprijten verlichting door derden.
Zaal- en beplantingsverkeersaanwijzingen door derden.
Maten in meters, tenzij anders vermeld.
Materiaalmaten in mm, tenzij anders vermeld.
Peilmaten in meters t.o.v. N.A.P., tenzij anders vermeld.
Diameters in mm, tenzij anders vermeld.

Project: **Reconstructie Benedenbuurt Wageningen**

Onderdeel		Nieuwe situatie	
Best: BESTEK ONTWERP	Revisie: D1	Status: DEFINITIEF	
Bestnr: 803	Projectnr: WZ-2-1	Besteld door: B. Reiberg	Gepland door: M. Kuper
Opdrachtgever: Gemeente Wageningen		Datum ontwerp: 14-11-2023	Schaal: 1:200
		Formaat: A0	Bladz: 37