




- ### Verklaring:
- Rijoler en verkeersplateaus: straatbaksteen DF85 in keperverband
 - Stenen zonder vellingkant, met afstandhouders, Kleur Bergerac
 - Mopgoot: straatbaksteen DF85, Kleur Bergerac v.v. gootbreedte en steenmaat
 - Stellen in beton
 - Parkeervakken: straatbaksteen DF85 in elleboogverband
 - Stenen zonder vellingkant, met afstandhouders, Kleur Marrone
 - Parkeervakken ter plaatse van doorsteken: straatbaksteen DF85 in elleboogverband
 - Stenen zonder vellingkant, met afstandhouders, Kleur Marrone
 - Opritten plateaus en drempels: straatbaksteen KF80, verband conform richtlijn CROW
 - Stenen met vellingkant, zonder afstandhouders, Kleurencombinatie: Carrara en Marrone
 - Aan weerszijden oprijten plateaus: verloopband van 150/150x250mm naar 150x250mm in keperverband
 - Rijoler, vrijgekomen straatbakstenen KF
 - Parkeervakken, vrijgekomen straatbakstenen KF in elleboogverband
 - Rijoler, vrijgekomen straatbakstenen DF in keperverband
 - Parkeervakken, vrijgekomen straatbakstenen DF in elleboogverband
 - Parkeerstrook, ter plaatse van doorsteken: vrijgekomen straatbakstenen DF in halfsteensverband
 - Mopgoot, vrijgekomen straatbakstenen v.v. aanduiding gootbreedte en steenmaat
 - Stellen in beton
 - Trottoirs: betontegel 300x300x60mm
 - Halfsteens in dwarsrichting, Kleur grijs
 - Trottoirs ter plaatse van inritten: betontegel 300x300x80mm
 - Halfsteens in lengterichting (inlagen), Kleur grijs
 - Inritconstructies: dubbelklinker 200x200x80mm
 - Halfsteens, Kleur grijs
 - Fietsaansturing Druwvaan/Berkekenaa: dubbelklinker 200x200x80mm
 - Halfsteens, Kleur: rood
 - Verlengde inritten in groenstroken: grasbetonstenen 450x50x100mm
 - Opvullen met teelgrond
 - Wandelpad van halfverharding: Grasstabiel in groenstroken
 - Laagdikte: 80mm, Kleur: zandkleur
 - Aanduiding afschot in dwarsprofiel
 - Opslurband 60x200mm - met weergegeven-, Kleur grijs
 - Toepassen op diverse locaties volgens inventarisatie - afstemmen met directie
 - Opslurband 100x200mm, Kleur grijs
 - Opslurband 120x250mm, Kleur grijs
 - Opslurband 150x250mm, Kleur grijs
 - Trottoirband 130/150x250mm, Kleur grijs
 - Mindervaldeoprijt trottoir: trottoirband 130/150, combinatie verloopband i.r./re. + verlaagde band, Kleur grijs
 - Opnieuw aanbrengen bestaande bestrating van straatbakstenen
 - Opnieuw aanbrengen bestaande bestrating van betonstraatstenen
 - Opnieuw aanbrengen bestaande bestrating van betontegels
 - Aan te brengen 'Kico'-tegels
 - Straatkoek (h=0,80m)
 - Straatkoek (h=0,60m)
 - Op hoogte stellen putrand VVA, conform op te stellen hoogteplan
 - Op hoogte stellen putrand IT, conform op te stellen hoogteplan
 - Aan te brengen sloop straatkoek 340x340mm, onderbak type Tegra o.g. Onder helling talud aanbrengen en rondom afwerken met beton C25/30, laagdikte 150mm
 - Aanbrengen uitneembare afzetpaal
 - Aanbrengen vrijgekomen hekwerk
 - Grondwerk f.b.v. maaiveldvertaging
 - Nieuw groenvak: aanbrengen 40cm teelgrond, profileren en afwerken
 - Ter plaatse van vervallen verhardingen aanvullen met uit groenstroken vrijgekomen grond, laagdikte ca. 0,20m
 - Bestaand groenvak profileren en afwerken
 - Bestaande lichtmast
 - Bestaande boom
 - Werkgrens

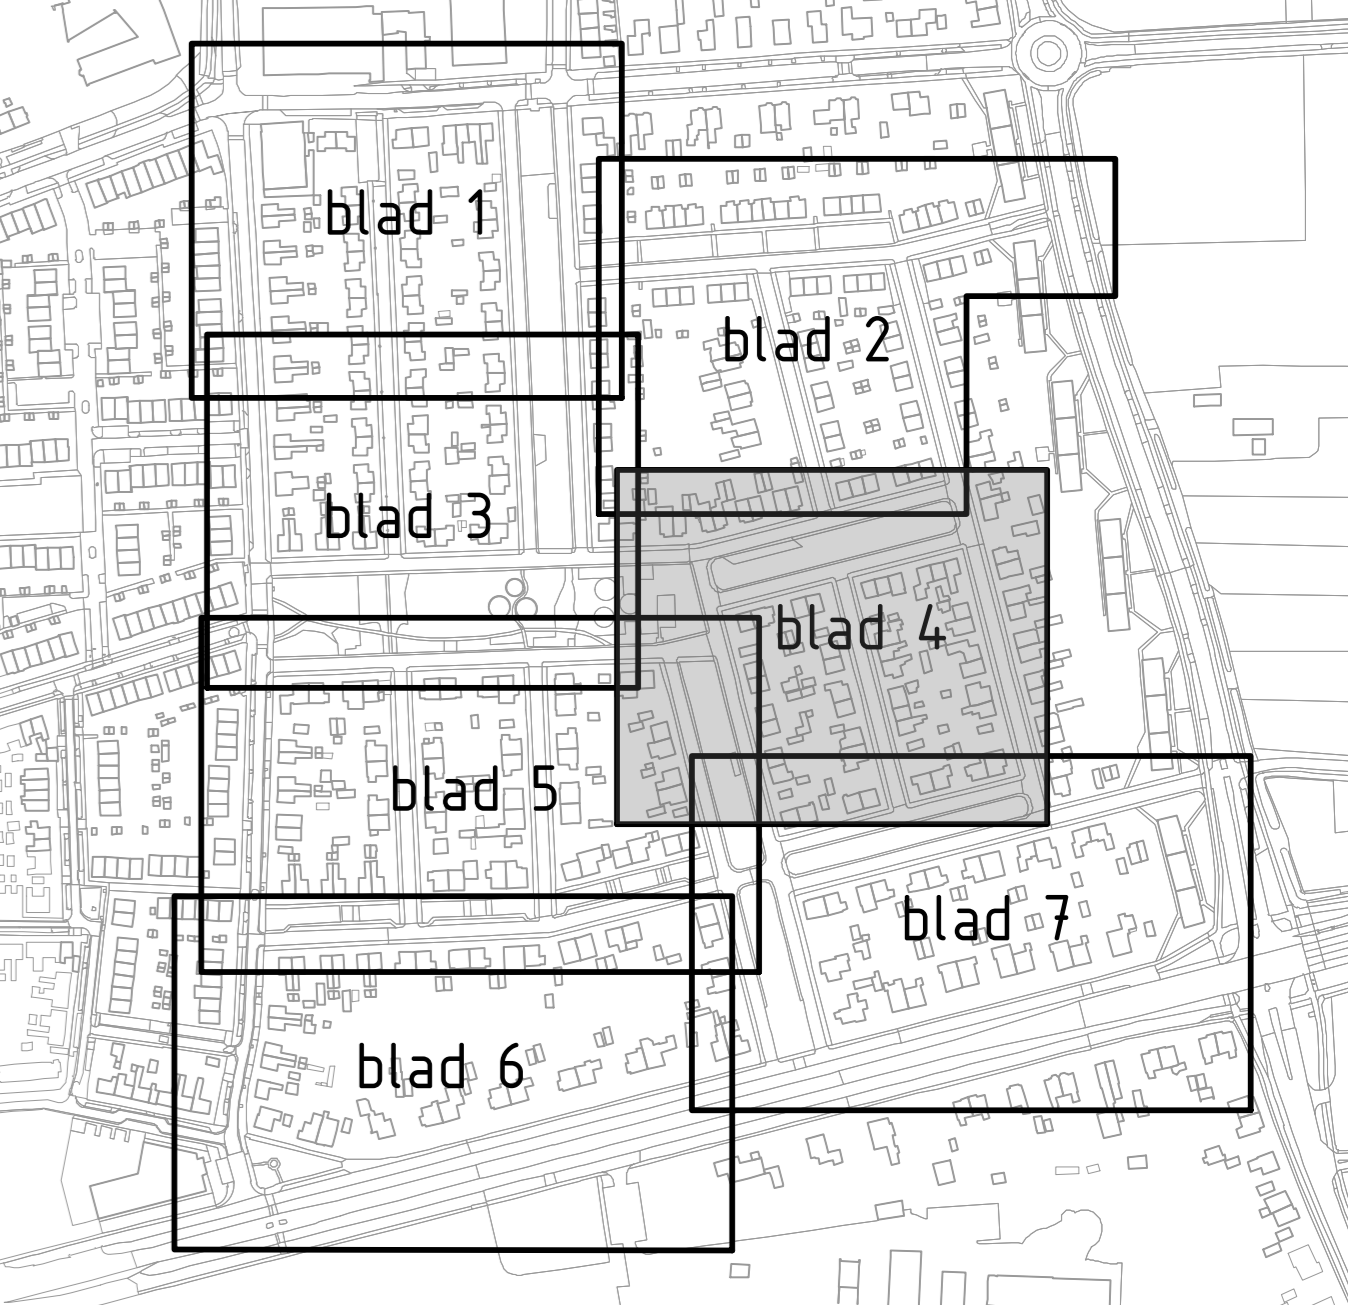

Opmerkingen

- Werkzaamheden aan openbare verlichting door derden.
- Zaai- en beplantingswerkzaamheden door derden.
- Maten in meters, tenzij anders vermeld.
- Materialismaten in mm, tenzij anders vermeld.
- Peilmaten in meters t.o.v. N.A.P., tenzij anders vermeld.
- Diameters in mm, tenzij anders vermeld.

Project: Reconstructie Benedenbuurt Wageningen			
Onderdeel: Nieuwe situatie			
Best: BESTEK ONTWERP	Revisie: D1	Status: DEFINITIEF	
Maatstaf: 1:200	Projectie: WZ-1	Ontworpen door: B. Reiberg	Gecontroleerd door: M. Krijger
Opdrachtgever: Gemeente Wageningen	Datum: 14-11-2023	Schaal: 1:200	Formaat: A0
			Bladz. 47

Overzichtstekening Nieuwe situatie
Schaal 1:200