


- Verklaring:**
- Rijper en verkeersplateaus: straatbaksten DF5 in keperverband
 - Stenen zonder veilingkant, met afstandhouders, kleur Bergerac
 - Molpoot, straatbaksten DF5, kleur Bergerac v.v. gootbreedte en steenmaat
 - Stelen in beton
 - Parkeervakken: straatbaksten DF5 in alleboogverband
 - Stenen zonder veilingkant, met afstandhouders, kleur Marone
 - Parkeervakken ter plaatse van doorstroken straatbaksten DF5 in alleboogverband
 - Stenen zonder veilingkant, met afstandhouders, kleur Marone
 - Oprijten platform en drempels: straatbaksten KF80, verband conforme richtlijn ER07
 - Stenen met veilingkant, zonder afstandhouders, kleur combinatie Carrara en Marone
 - Aan weerszijden opritten platform: verloopband van 150/150x250mm naar 150x250mm
 - Rijpoel, vrijgekomen straatbaksten KF
 - in keperverband
 - Parkeervakken, vrijgekomen straatbaksten KF
 - in alleboogverband
 - Rijpoel, vrijgekomen straatbaksten DF
 - in keperverband
 - Parkeervakken, vrijgekomen straatbaksten DF
 - in alleboogverband
 - Parkeersprak, ter plaatse van doorstroken vrijgekomen straatbaksten DF in halfsteensverband
 - Molpoot, vrijgekomen straatbaksten v.v. aanduiding gootbreedte en steenmaat
 - Stelen in beton
 - Trottoirs: betontegels 300x300x60mm
 - Halfsteens in dwarsrichting, kleur: grijs
 - Trottoirs ter plaatse van inritten: betontegels 300x300x60mm
 - Halfsteens in lengterichting, kleur: grijs
 - Inritconstructies: dubbelklinker 200x200x40mm
 - Halfsteens, kleur: grijs
 - Plenaaluiting: Druolaan/Berkeveen: dubbelklinker 200x200x60mm
 - Halfsteens, kleur: rood
 - Verlengde inritten in groenstroken: grasbetonstenen 450x450x100mm
 - Opvullen met heidegrond
 - Wandpad van halfverband: Graafzakiel in groenstroken
 - Laagdikte: 80mm, kleur: zandkleur
 - Aanduiding afstiel in dwarsprofiel
 - Opvulband 60x200mm - niet aangegeven - kleur: grijs
 - Toepassen op diverse locaties volgens inventarisatie - afstemmen met directie
 - Opvulband 100x200mm, kleur: grijs
 - Opvulband 100x250mm, kleur: grijs
 - Opvulband 150x250mm, kleur: grijs
 - Trottoirband 150/150x250mm, kleur: grijs
 - Minervaaldekopri trottoir: trottoirband 150/150, combinatie verloopband
 - Lijre - verlaagd band, kleur: grijs
 - Opnieuw aanbrengen bestaande bestrating van straatbakstenen
 - Opnieuw aanbrengen bestaande bestrating van betonstraatsfelen
 - Opnieuw aanbrengen bestaande bestrating van betontegels
 - Aan te brengen 'Kicor'-tegel
 - Straatkoek (h=0,80m)
 - Straatkoek (h=0,60m)
 - Op hoogte stellen putrand VWA, conform op te stellen hoogteplan
 - Op hoogte stellen putrand IT, conform op te stellen hoogteplan
 - Aan te brengen sikco: straatkoek 340x340mm, onderbak type Tegra's nig
 - Onder belting talud aanbrengen en roodan afwerken met beton C50/30, laagdikte 150mm
 - Aanbrengen uitneembare afzetpaal
 - Aanbrengen vrijgekomen netwerk
 - Grondwerk t.b.v. maaiervoorlaging
 - Nieuw groenvak aanbrengen 40cm heidegrond, profileren en afwerken
 - Ter plaatse van vervallen verhardingen aanvullen met uit groenstroken vrijgekomen grond, laagdikte ca 8,0m
 - Bestaand groenvak profileren en afwerken
 - Bestaande lichtmast
 - Bestaande boom
 - Werkgrens

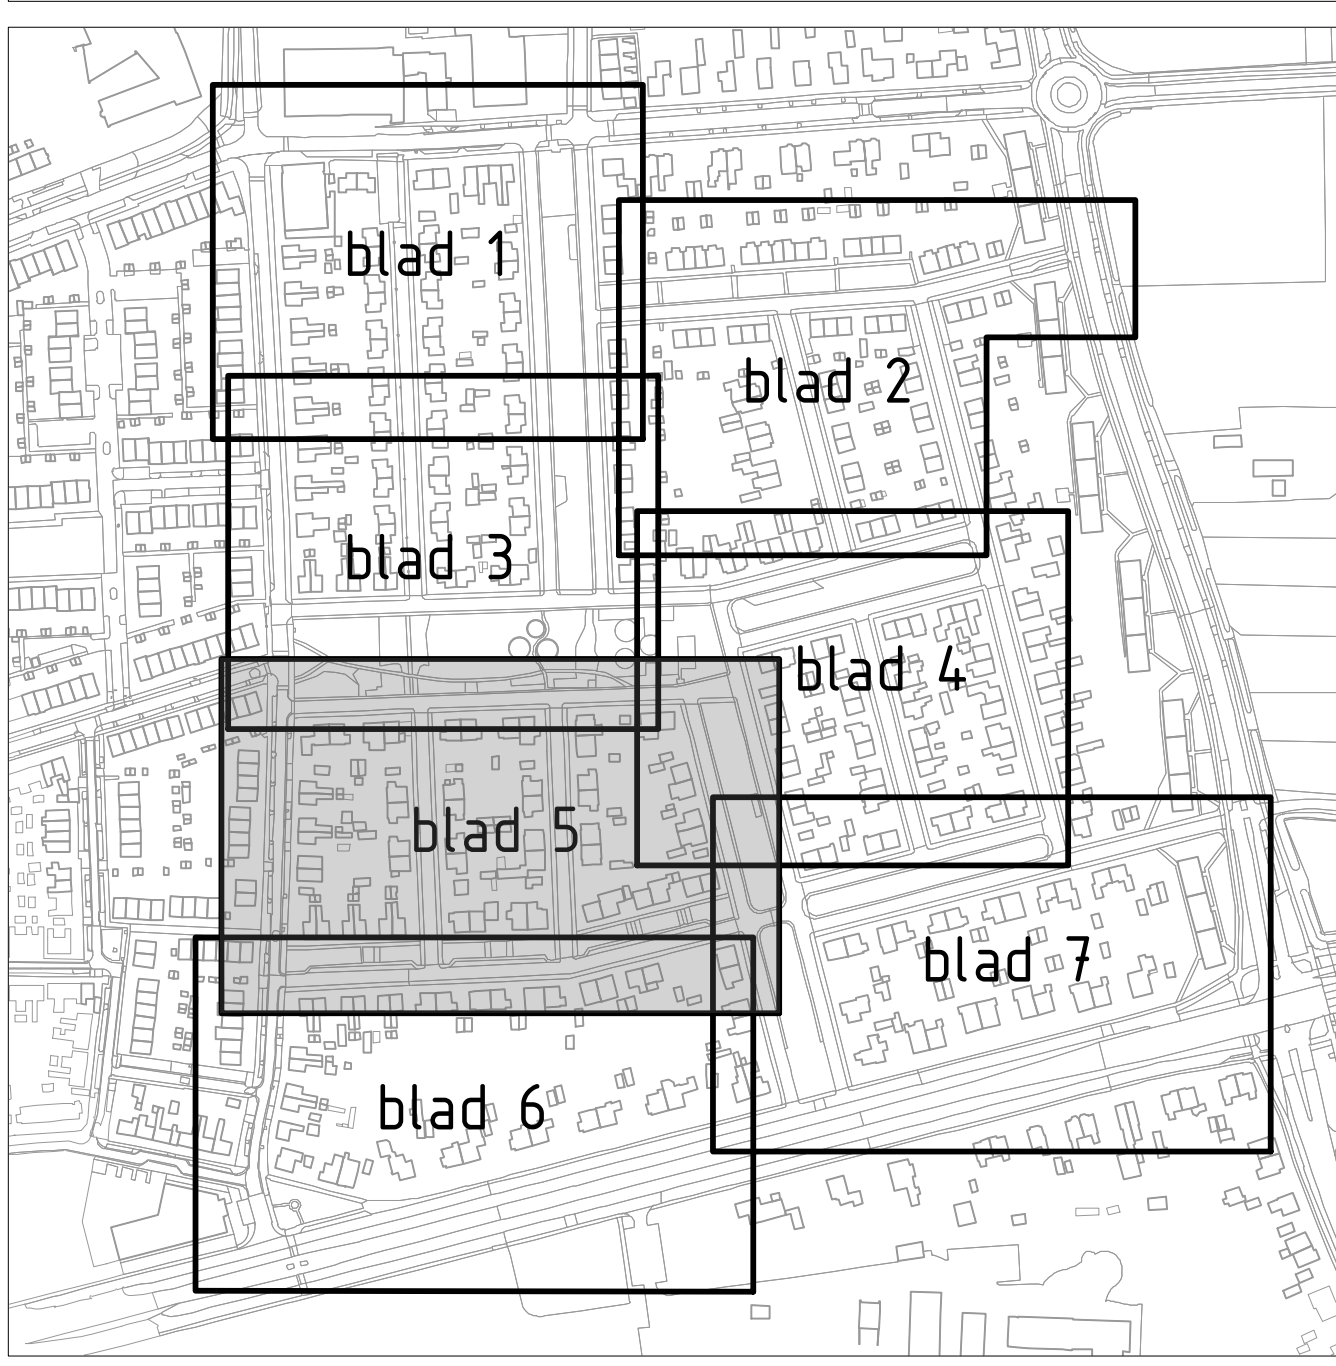

Opmerkingen
 Werkzaamheden aan openbare verlichting door derden.
 Zaa- en bepantingswerkzaamheden door derden.
 Maf en mefers, tenzij anders vermeld.
 Materiaalafmeten in mm, tenzij anders vermeld.
 Pijnlaten in meters t.o.v. N.A.P., tenzij anders vermeld.
 Diameters in mm, tenzij anders vermeld.

Reconstructie Benedenbuurt Wageningen

Bestekontwerp

Besteknummer	Bestekomschrijving	Bestekomschrijving	Bestekomschrijving	Bestekomschrijving	Bestekomschrijving
500	500	500	500	500	500

Gemeente Wageningen

Overzichtstekening Nieuwe situatie
 Schaal 1:200