




- ### Verklaring:
- Rijloper en verkeersplek: straatbaksteen DF85 in keperverband
 - Stenen zonder vellingkant, met afslandhouders, kleur Bergerac
 - Molopoot, straatbaksteen DF85, kleur Bergerac v.v. gootbreedte en steenmaat
 - Stelen in beton
 - Parkeerakkers straatbaksteen DF85 in ellipsooverband
 - Stenen zonder vellingkant, met afslandhouders, kleur Marrone
 - Parkeerakkers ter plaats van doorsteken straatbaksteen DF85 in ellipsooverband
 - Stenen zonder vellingkant, zonder afslandhouders, kleur Marrone
 - Opritten plateaus en drempels straatbaksteen KF80, verband conform richtlijnen CRW
 - Stenen met vellingkant, zonder afslandhouders, kleurcombinatie Carrara en Marrone
 - Aan weerszijden opritten en plateaus: verloopband van 150x150x250mm naar 150x250mm
 - Rijloper, vrijgekomen straatbakstenen KF in keperverband
 - Parkeerakkers, vrijgekomen straatbakstenen KF in ellipsooverband
 - Rijloper, vrijgekomen straatbakstenen DF in keperverband
 - Parkeerakkers, vrijgekomen straatbakstenen DF in ellipsooverband
 - Parkeerstrook, ter plaats van doorsteken vrijgekomen straatbakstenen DF in halfsteensverband
 - Molopoot, vrijgekomen straatbakstenen v.v. aanduiding gootbreedte en steenmaat
 - Stelen in beton
 - Trottoirs: betontegel 300x300x40mm
 - Halfsteens in dwarsrichting, kleur grijs
 - Trottoirs ter plaats van inritten, betontegel 300x300x80mm
 - Halfsteens in lengterichting (limgal), kleur grijs
 - Inrichtingsstrook: dubbelsloot 200x200x80mm
 - Halfsteens, kleur grijs
 - Fietsaansluiting Dreuwaan/Berkeaan: dubbelsloot 200x200x80mm
 - Halfsteens, kleur rood
 - Verlengde inritten in groenstrook: grasbetonstenen 450x450x100mm
 - Opvullen met heetgrond
 - Wandelpad van halfverharding: grauwzandbeton 150x150x50mm
 - Laagdikte: 80mm, kleur: zandkleur
 - Aanduiding afschot in dwarsprofiel
 - Opsluitband 60x200mm - niet weergegeven - kleur grijs
 - Toepassen op diverse locaties volgens inventarisatie - afstemmen met directie
 - Opsluitband 100x200mm, kleur grijs
 - Opsluitband 120x250mm, kleur grijs
 - Opsluitband 150x250mm, kleur grijs
 - Trottoirband 130/150x250mm, kleur grijs
 - Hindervaldingsprofiel: trottoir: trottoirband 130/150, combinatie verloopband li/re - verlaagde band, kleur grijs
 - Opnieuw aanbrengen bestaande bestrating van straatbakstenen
 - Opnieuw aanbrengen bestaande bestrating van betonsstraatstenen
 - Opnieuw aanbrengen bestaande bestrating van betontegels
 - Aan te brengen 'Xico'-tegels
 - Straatkolk (b=0,80m)
 - Straatkolk (b=0,60m)
 - Op hoogte stellen putrand VWA, conform op te stellen hoogteplan
 - Op hoogte stellen putrand IT, conform op te stellen hoogteplan
 - Aan te brengen sikkop: straatkolk 340x340mm, onderbak type Tegra o.g.
 - Onder helling lalud aanbrengen en rondom afwerken met beton C25/30, laagdikte 150mm
 - Aanbrengen uitneembare afzetpaal
 - Aanbrengen vrijgekomen hekwerk
 - Grondwerk t.b.v. maaiveldverlaging
 - Nieuw groenvak: aanbrengen 40cm heetgrond, profileren en afwerken
 - Ter plaats van vervallen verhardingen aanvullen met uit groenstrook vrijgekomen grond, laagdikte ca. 0,20m
 - Bestaand groenvak profileren en afwerken
 - Bestaande lichtmast
 - Bestaande boom
 - Werkgrens

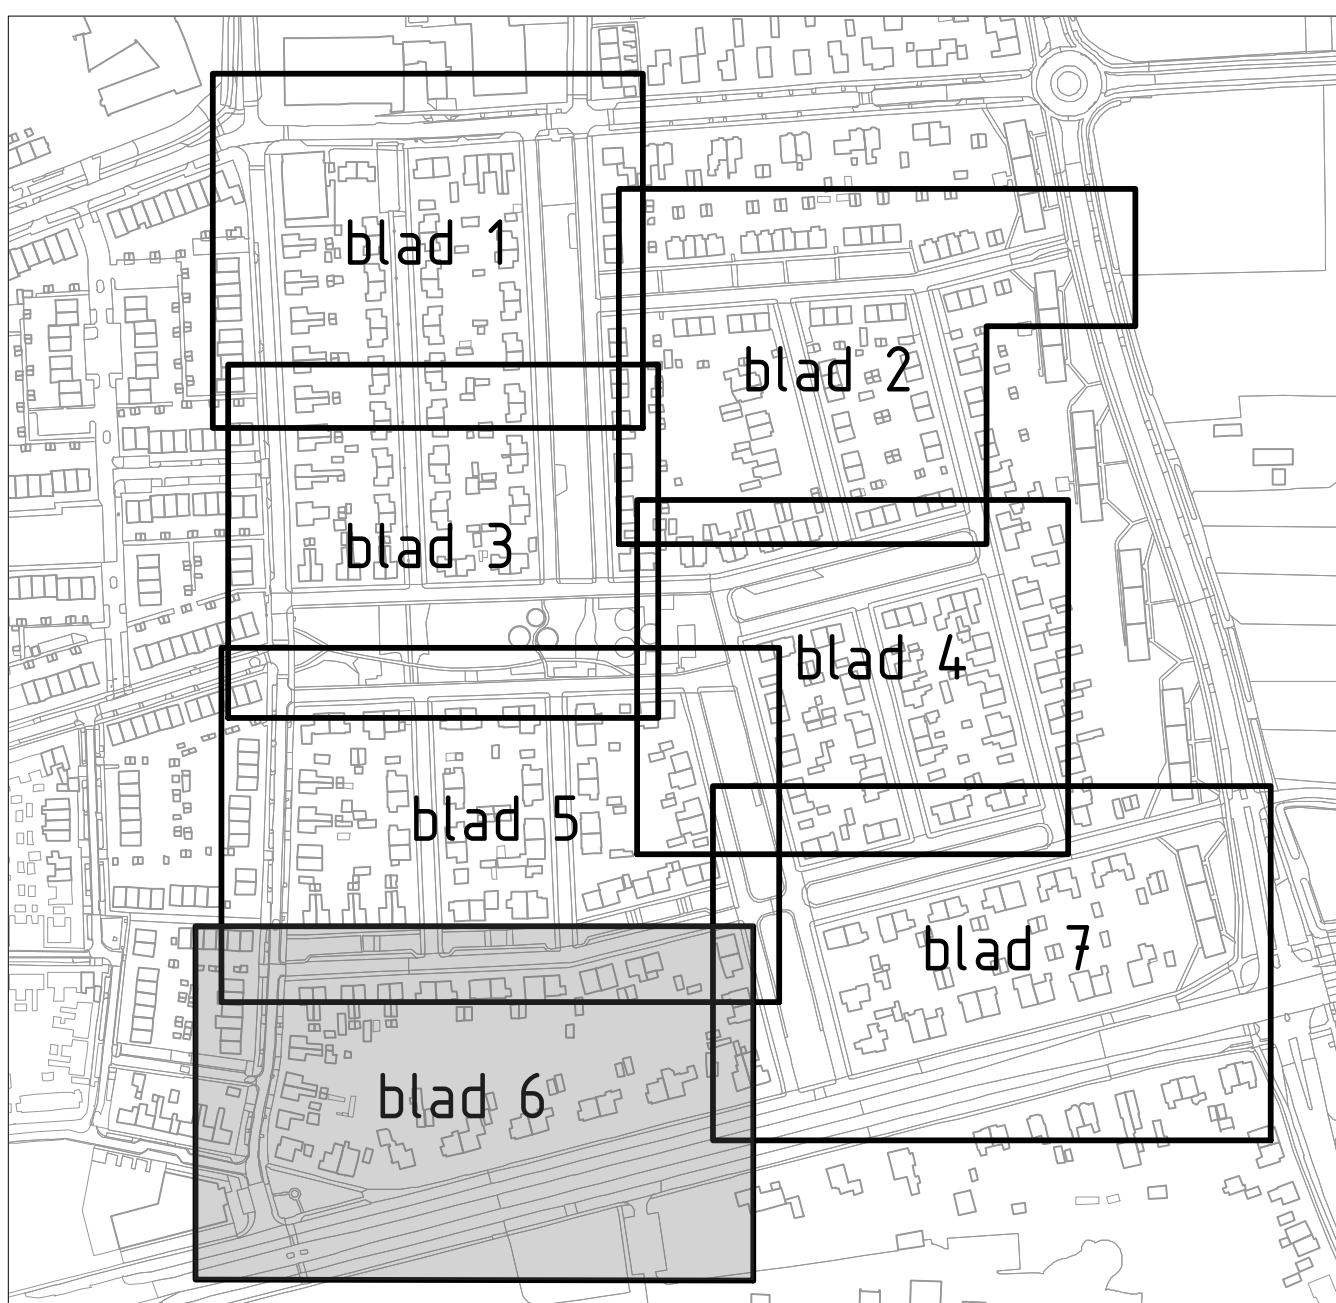

Overzichtstekening Nieuwe situatie
Schaal 1:200

Opmerkingen

Werkzaamheden van openbare verlichting door derden.
Zaa- en beplantingswerkzaamheden door derden.
Maten in meters, tenzij anders vermeld.
Materialisaties in mm, tenzij anders vermeld.
Pijlmaten in meters t.o.v. N.A.P., tenzij anders vermeld.
Diameters in mm, tenzij anders vermeld.

Project: **Reconstructie Benedenbuurt Wageningen**

Definitief

Nieuwe situatie		Tijdstip	
Titel	BESTEK ONTWERP	Formaat	D1
Uitsluiting	W-201	Uitsluiting	DEFINITIEF
Uitsluiting	21000	Uitsluiting	1:200
Uitsluiting	B. Hoelberg	Uitsluiting	M. Kooijer
Uitsluiting	14-10-2023	Uitsluiting	1:200
Uitsluiting		Uitsluiting	Adv. 07

Opdrachtgever: **Gemeente Wageningen**