




Overzichtstekening Nieuwe situatie
Schaal 1:200

- ### Verklaring:
- Rijgaler en verkeersplein: straatbaksteen DF85 in keperverband
Stenen zonder vellingkant, met afstandhouders, kleur Bergerac
 - Hogepot, straatbaksteen DF85, kleur Bergerac v.v. gootbreedte en steenmaat
Stellen in beton
 - Parkeervakken: straatbaksteen DF85 in elleboogverband
Stenen zonder vellingkant, met afstandhouders, kleur Marrone
 - Parkeervakken ter plaatse van doortreken: straatbaksteen DF85 in elleboogverband
Stenen zonder vellingkant, met afstandhouders, kleur Marrone
 - Opritvlak en drempels: straatbaksteen KF80, verband conform richtlijn CROW
Stenen met vellingkant, zonder afstandhouders, kleurconbinatie Carrara en Marrone
 - Aan verkeersplein: opritvlak, verloopband van 150/150x250mm naar 150x250mm
 - Rijgaler, vrijgekomen straatbakstenen KF in keperverband
 - Parkeervakken, vrijgekomen straatbakstenen KF in elleboogverband
 - Rijgaler, vrijgekomen straatbakstenen DF in keperverband
 - Parkeervakken, vrijgekomen straatbakstenen DF in elleboogverband
 - Parkeervakken, ter plaatse van doortreken: vrijgekomen straatbakstenen DF in keperverband
 - Hogepot, vrijgekomen straatbakstenen v.v. aanduiding gootbreedte en steenmaat
Stellen in beton
 - Trottoirs: betongegel 300x300x50mm
Halfsteens in dwarsrichting, kleur grijs
 - Trottoirs ter plaatse vanritten: betongegel 300x300x50mm
Halfsteens in lengterichting (lengtelagen), kleur grijs
 - Verkeersconstructie: dubbelschikter 200x200x80mm
Halfsteens, kleur grijs
 - Fietssamenloop Drouwlaan/Berkenlaan: dubbelschikter 200x200x80mm
Halfsteens, kleur rood
 - Verleegde inritten in groenstroken: grasbetonstenen 450x450x50mm
Opvullen met teelgrond
 - Wandegel van halfverharding: grasbetonstenen 450x450x50mm
Laagdikte 80mm, kleur: zandkleur
 - Aanduiding afschot in dwarsprofiel
 - Opsluitband 60x200mm met wervelgevel, kleur grijs
Toepassen op diverse localis volgens inventarisatie - afstemmen met directie
 - Opsluitband 100x200mm, kleur grijs
 - Opsluitband 150x250mm, kleur grijs
 - Opsluitband 150x250mm, kleur grijs
 - Trottoirband 130/150x250mm, kleur grijs
 - Mindervaldenoprijt trottoir: trottoirband 130/150, combinatie verloopband
1/1/1 v.v. verlaagde band, kleur grijs
 - Opnieuw aanbrengen bestaande bestrating van straatbakstenen
 - Opnieuw aanbrengen bestaande bestrating van betonstraatstenen
 - Opnieuw aanbrengen bestaande bestrating van betongegels
 - Aan te brengen 'Klic'-tegels
 - Straatkolk (h=0,80m)
 - Straatkolk (h=0,50m)
 - Op hoogte stellen putrand VVA, conform op te stellen hoogteplan
 - Op hoogte stellen putrand IT, conform op te stellen hoogteplan
 - Aan te brengen sloep: straatkolk 34x34x30mm, onderbak type Tegra o.p.
Onder helling talud aanbrengen en rondom afwerken met beton C25/30, laagdikte 150mm
 - Aanbrengen uitneembare afzetpaal
 - Aanbrengen vrijgekomen hekwerk
 - Grondwerk t.b.v. maaiwielverlaging
 - Nieuw groenvak: aanbrengen 40cm teelgrond, profileren en afwerken
 - Ter plaatse van vervallen verhardingen aanvullen met uit groenstroken vrijgekomen
grond, laagdikte ca. 100mm
 - Bestaand groenvak: profileren en afwerken
 - Bestaande lichtmast
 - Bestaande boom
 - Werkgrens

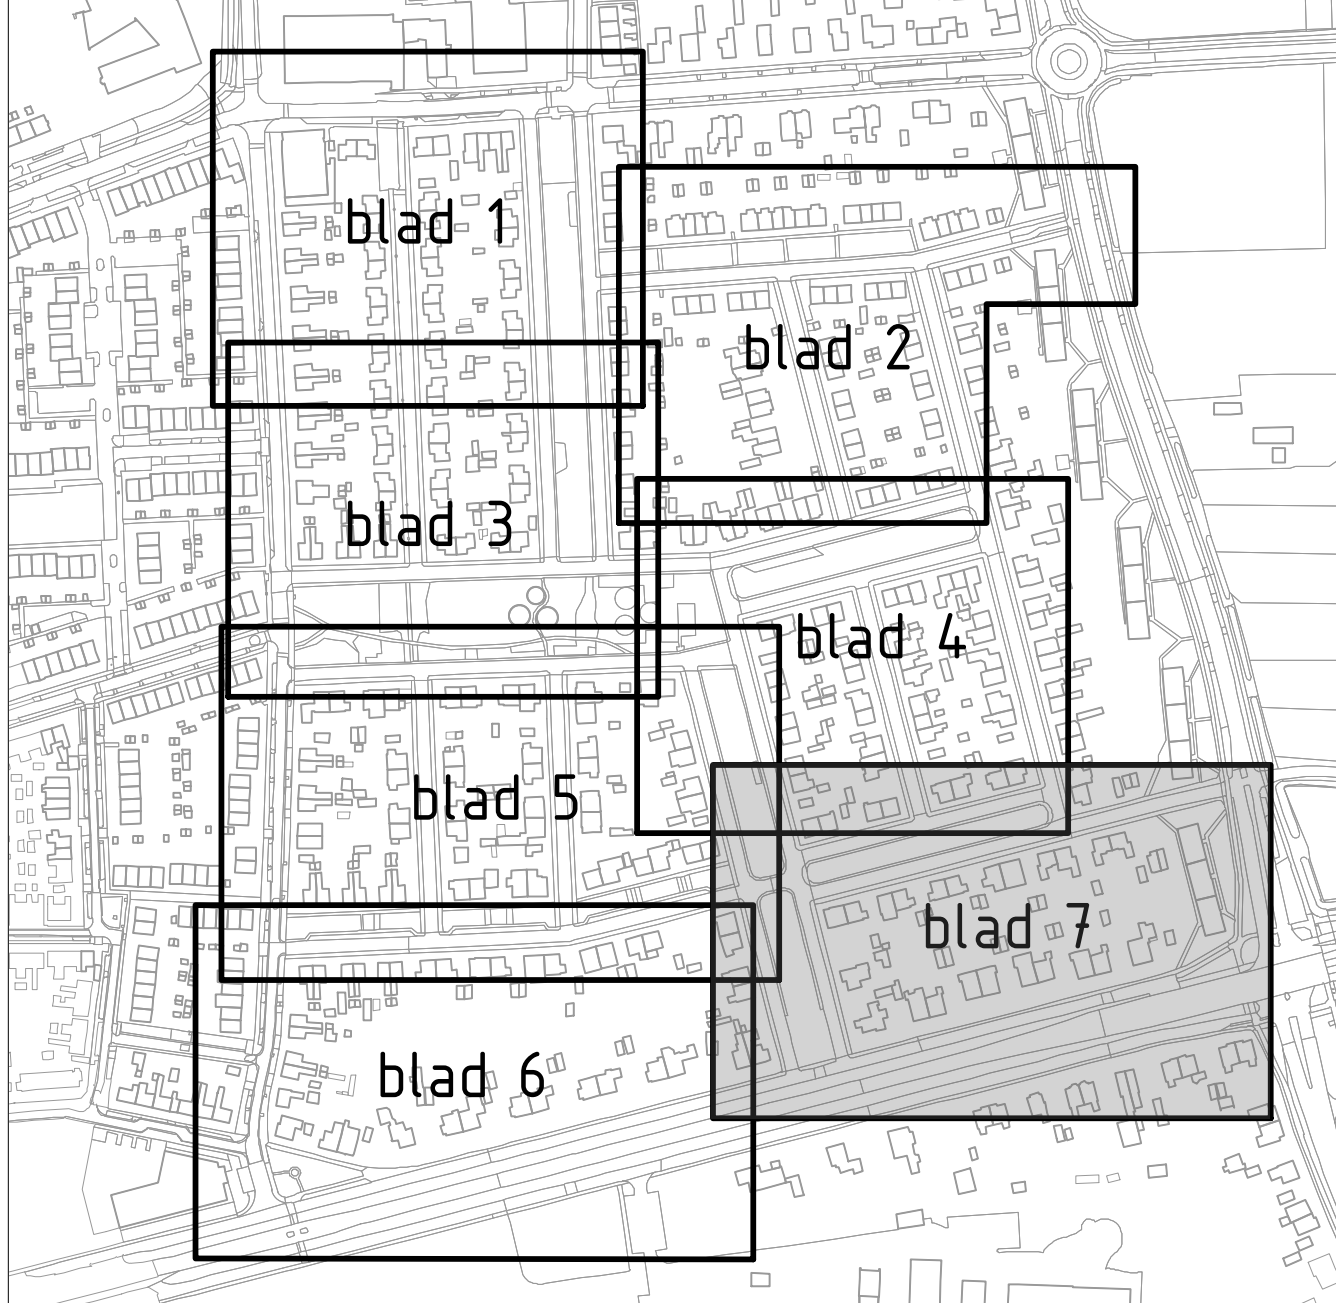

Opmerkingen
 Werkzaamheden aan openbare verlichting door darden.
 Zaa- en beplantingswerkzaamheden door darden.
 Maf en meters, tenzij anders vermeld.
 Materialen in mm, tenzij anders vermeld.
 Pijnlaten in meters t.o.v. N.A.P., tenzij anders vermeld.
 Diameters in mm, tenzij anders vermeld.

Project: **Reconstructie Benedenbuurt Wageningen**

Definitief

BESTEK ONTWERP		D1		DEFINITIEF	
Bladnr.	Bladomschrijving	Bladnr.	Bladomschrijving	Bladnr.	Bladomschrijving
500	W-201	21000	Bl. Ritzema Bosweg	1000	Definitief
Opdrachtgever: Gemeente Wageningen		Tegeldat: 14-10-2023		Aanvraag: 7/7	