



### Principedwarsprofiel A-A

(Postjesweg, zuidelijk deel)  
SCHAAL 1:50

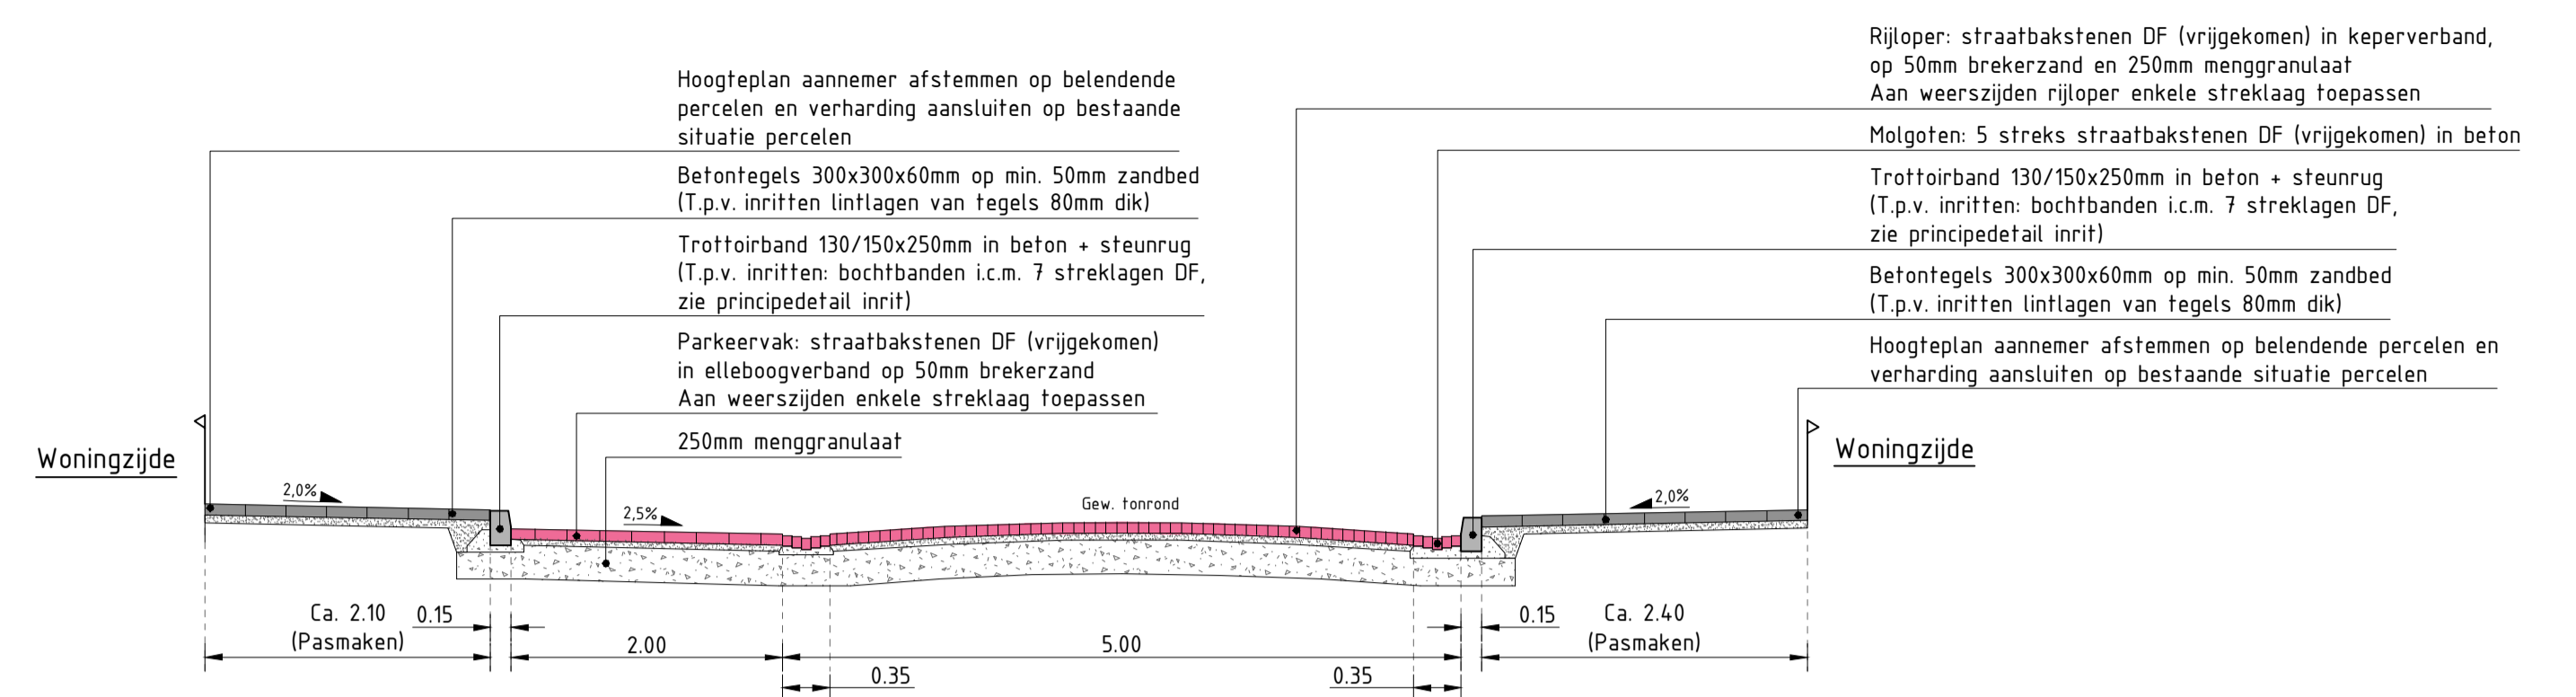


### Principedwarsprofiel B-B

(Postjesweg, noordelijk deel)  
SCHAAL 1:50

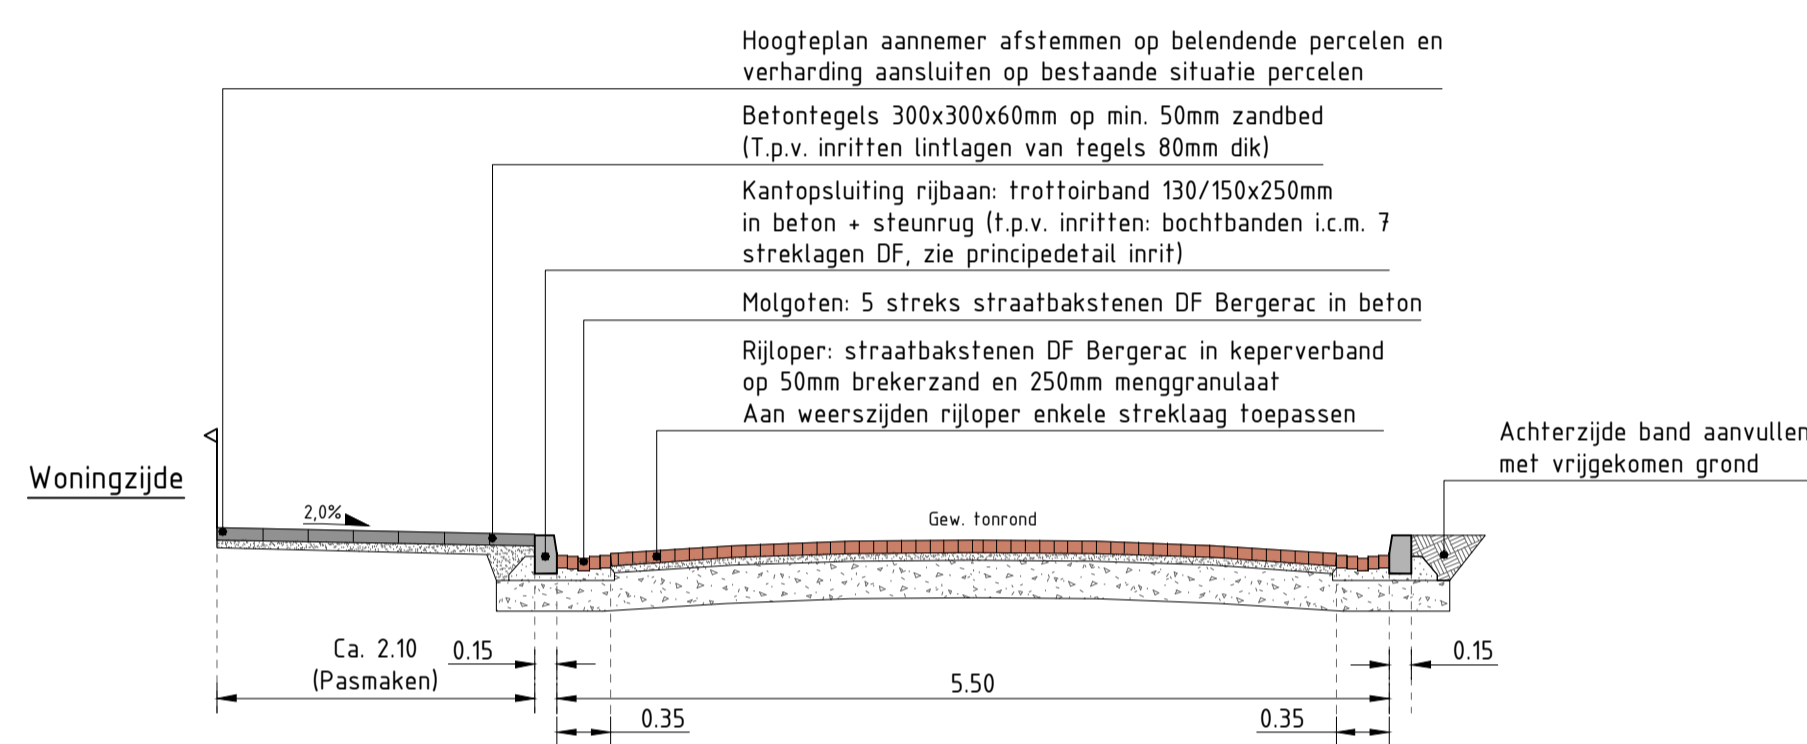


### Principedwarsprofiel C-C

(Plantsoenen, Drouwlaan, Lijsterbeslaan, div. localities)  
SCHAAL 1:50

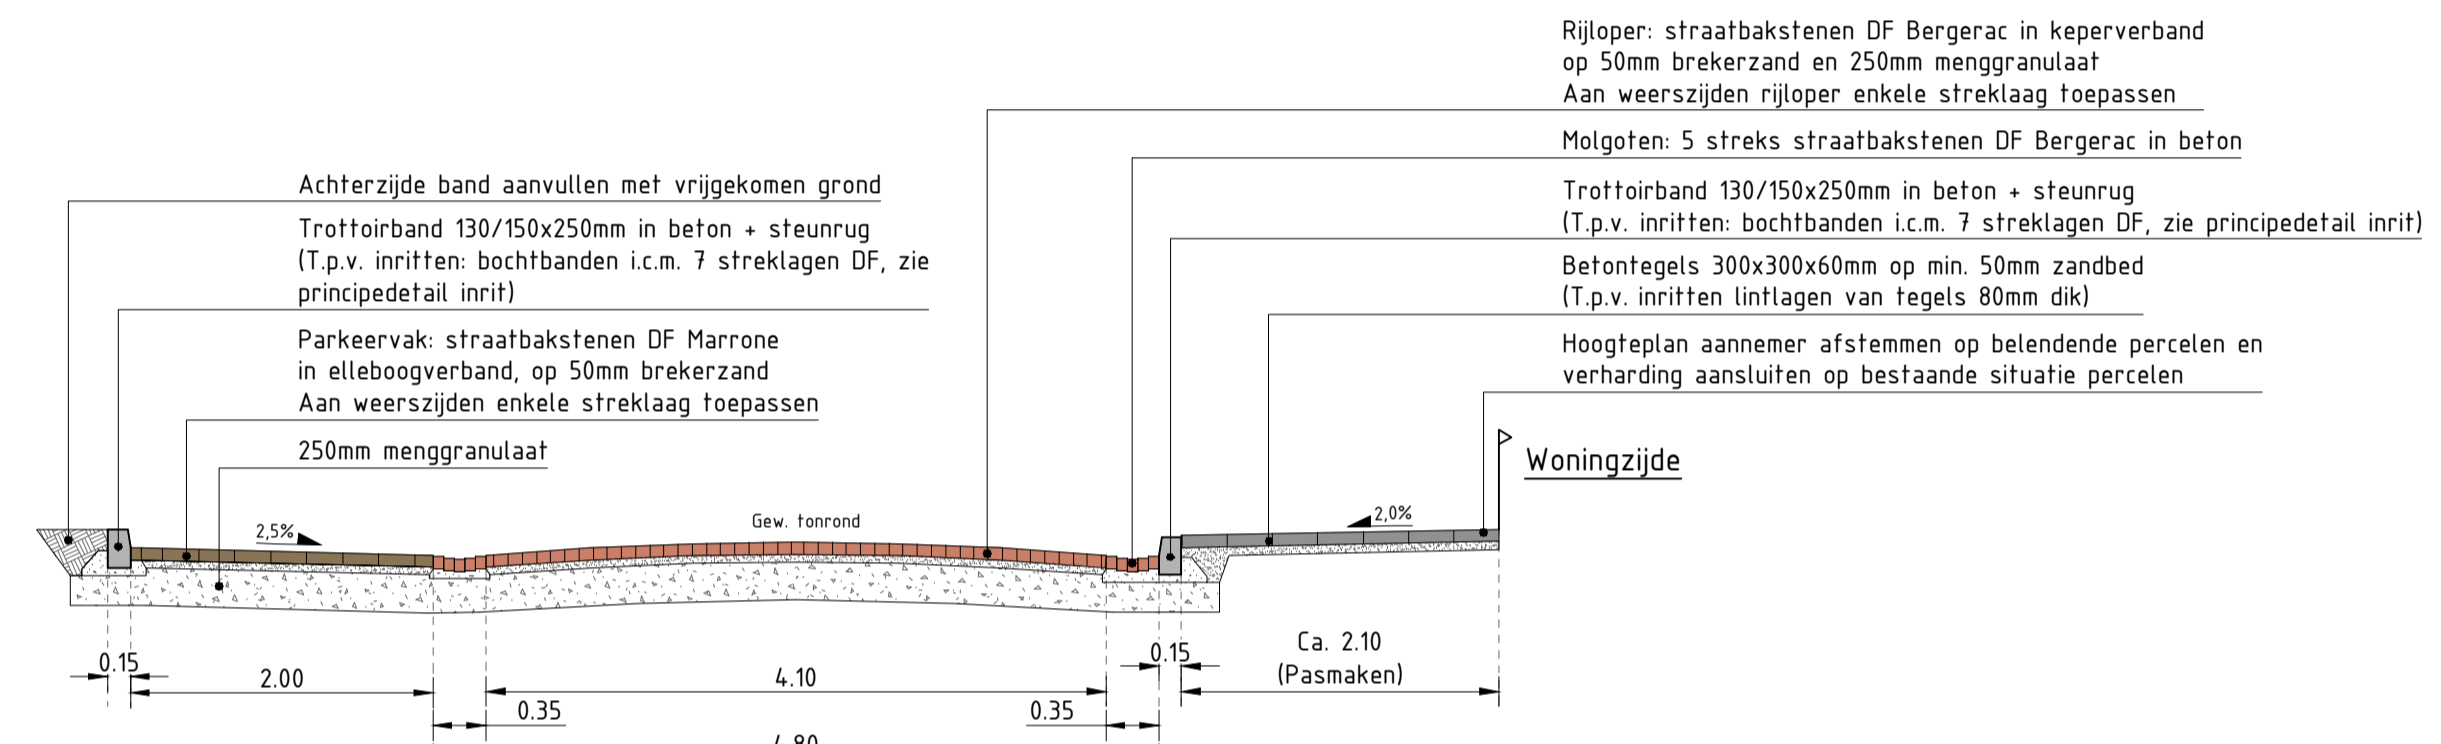


### Principedwarsprofiel D-D

(Pootakkerweg)  
SCHAAL 1:50

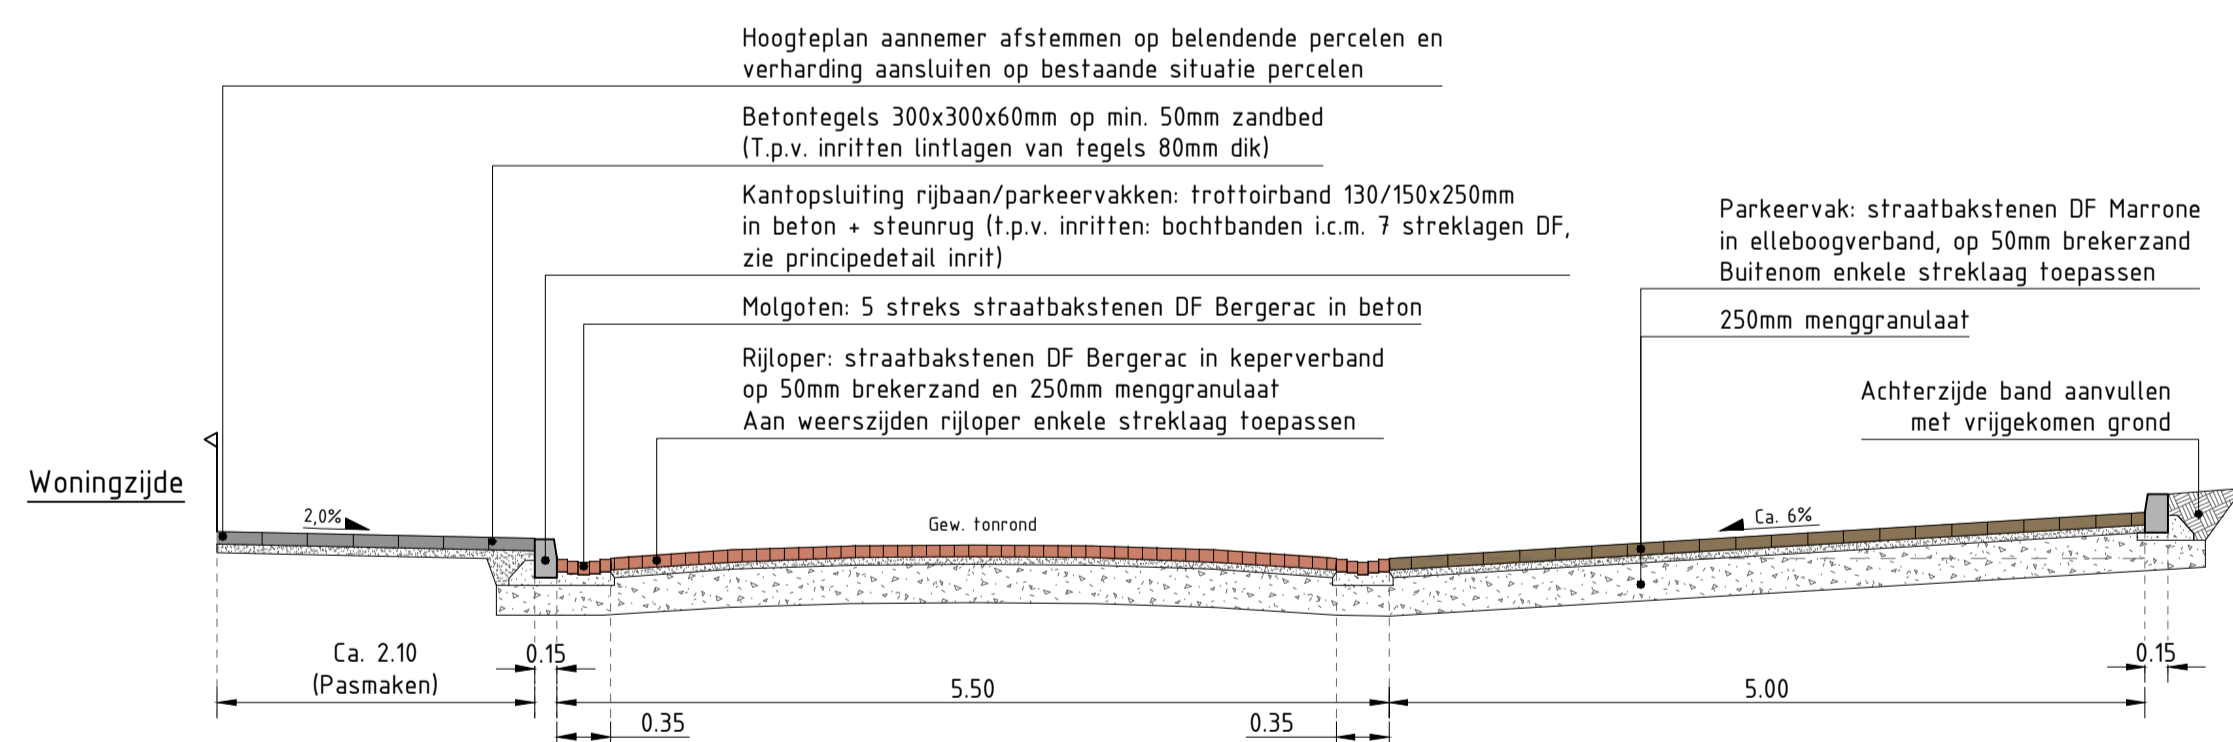

### Principedwarsprofiel E-E

(Meidoornplantsoen t.p.v. parkeervakken)  
SCHAAL 1:50

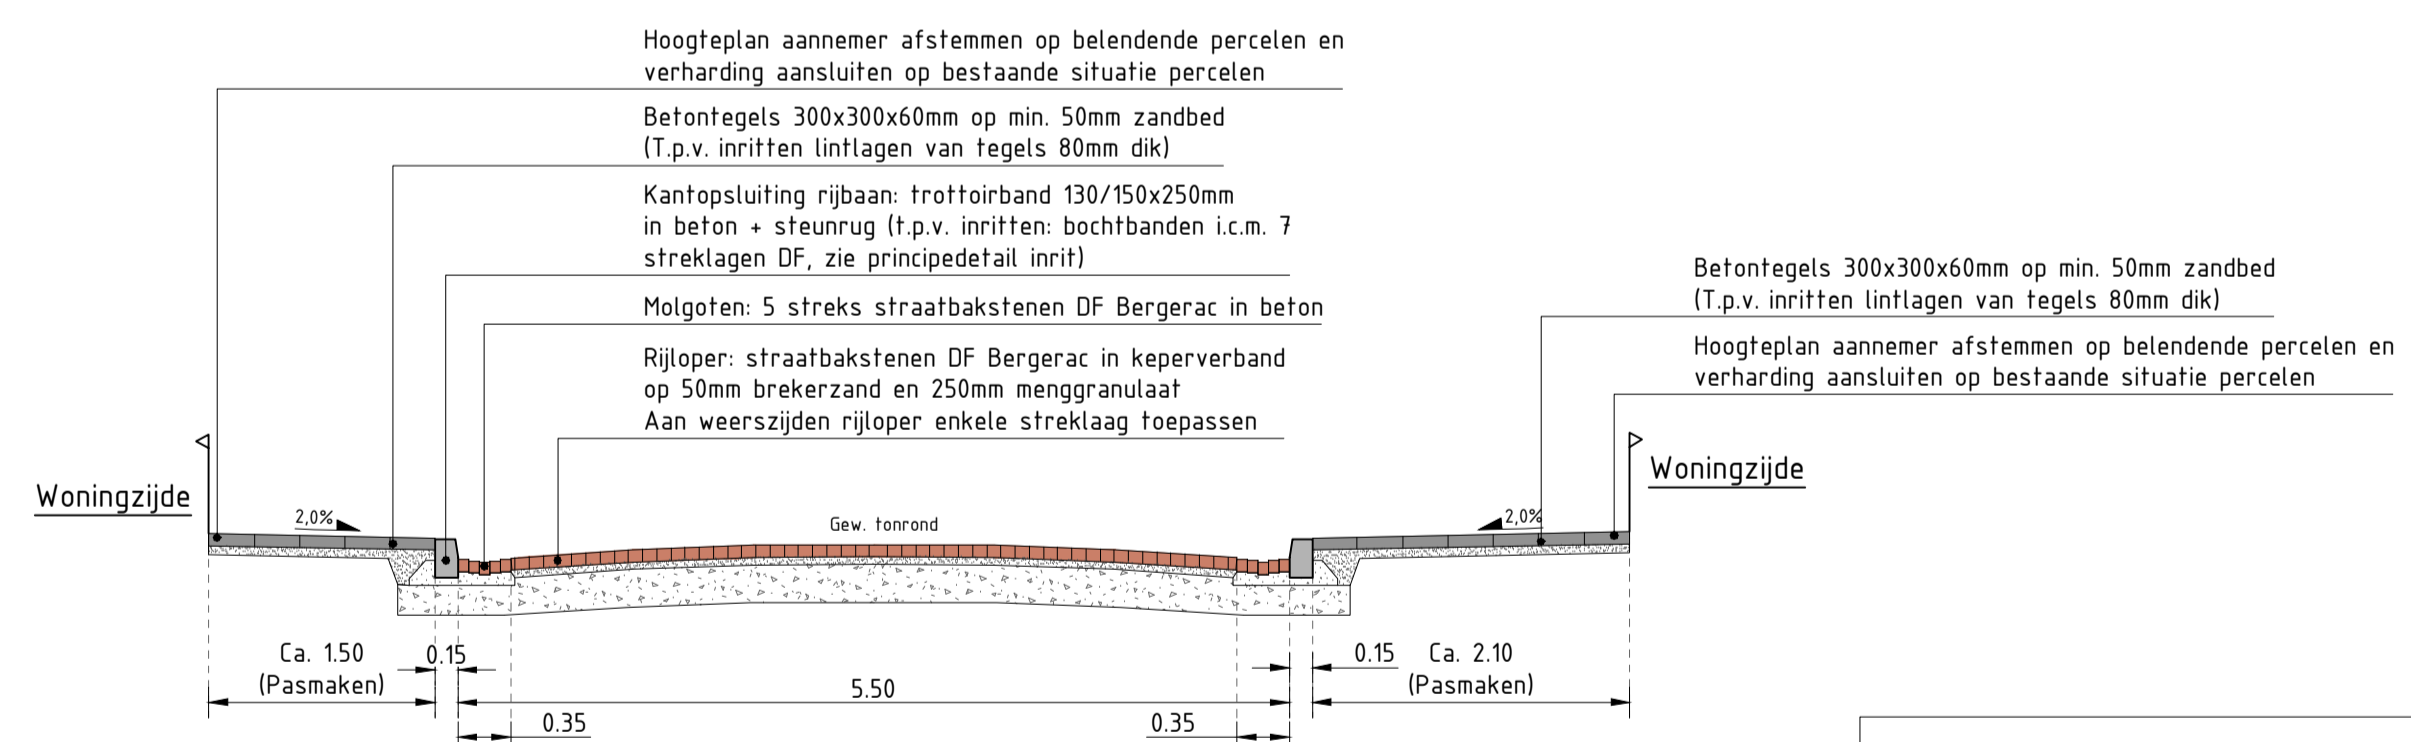

### Principedwarsprofiel F-F

(Drouwlaan, Lijsterbeslaan)  
SCHAAL 1:50

### Opmerkingen

Maten in meters, tenzij anders vermeld.  
Materiaalmaat in mm, tenzij anders vermeld.  
Peilmaten in meters t.o.v. N.A.P., tenzij anders vermeld.  
Diameters in mm, tenzij anders vermeld.

Project: <b>Reconstructie Benedenbuurt Wageningen</b>									
Onderdeel: <b>Principedwarsprofielen</b> Profielen A-A t/m F-F									
Fase: <b>BESTEK ONTWERP</b>							Versie: <b>D1</b>		Status: <b>DEFINITIEF</b>
Tekeningnr: 504	Besteknr: W-22-1	Projectnr: 21050	Getekend door: B. Rietberg	Gecontroleerd door: M. Keijzer	Datum uitgegeven: 14-11-2023	Schaal: 1:50	Formaat: A1	Blad: 1/3	
Opdrachtgever: <b>Gemeente Wageningen</b>									

### Dwarsprofielen A-A t/m F-F

(Let op: betreft principedwarsprofielen)  
Schaal 1:50



Postbus 2056, 6900 CB Zevenaar - Volstraat 7, 6902 PZ Zevenaar  
T 0316 820 300 - E info@corvus-infra.nl - www.corvus-infra.nl