



Principedwarsprofiel G-G

(Meidoornplantsoen oost, Lijsterbeslaan oost)
SCHAAL 150

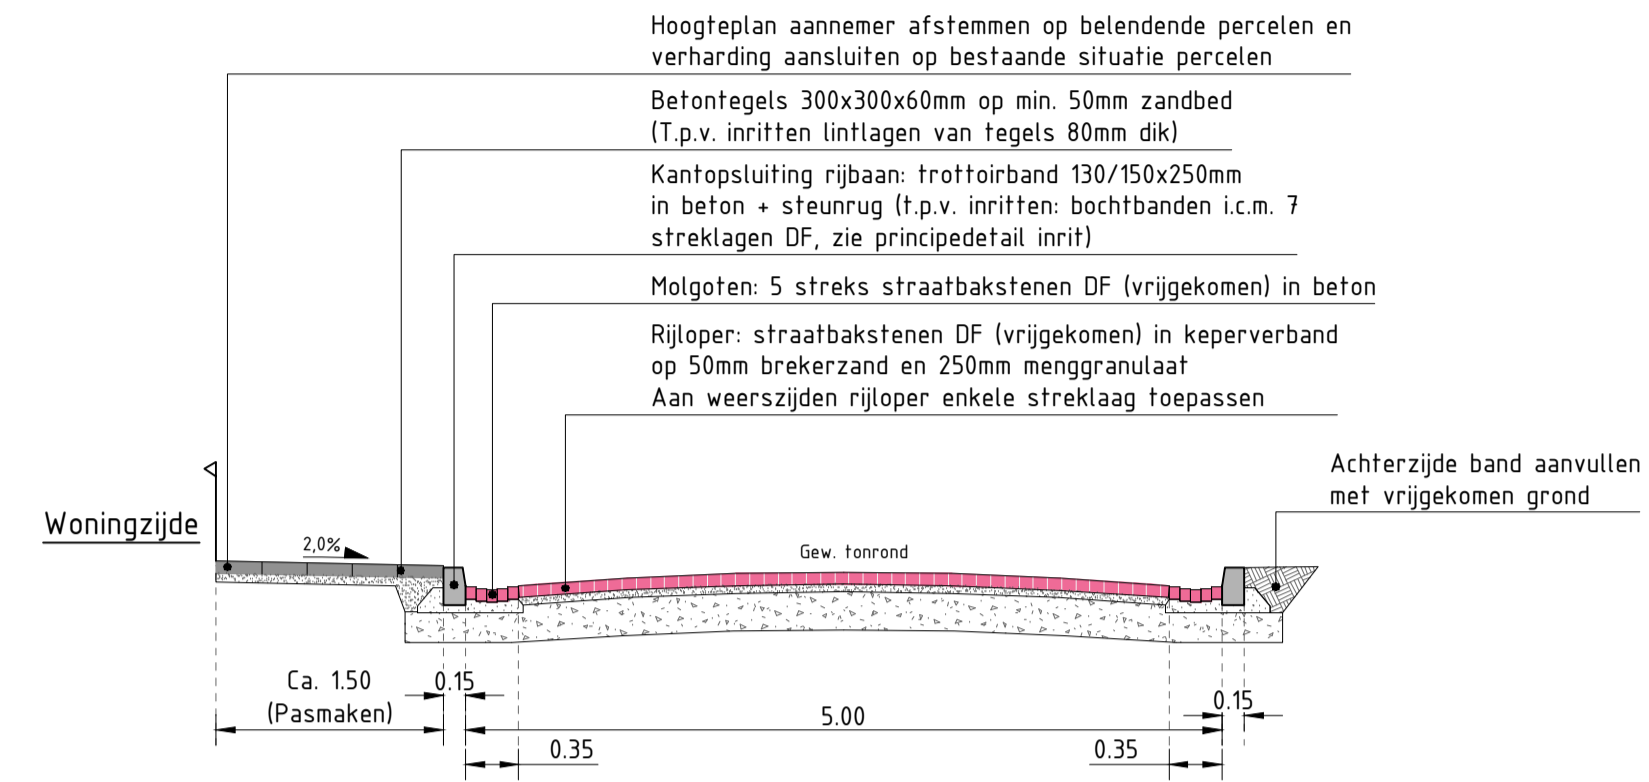


Principedwarsprofiel H-H

(Ritzema Bosweg)
SCHAAL 150

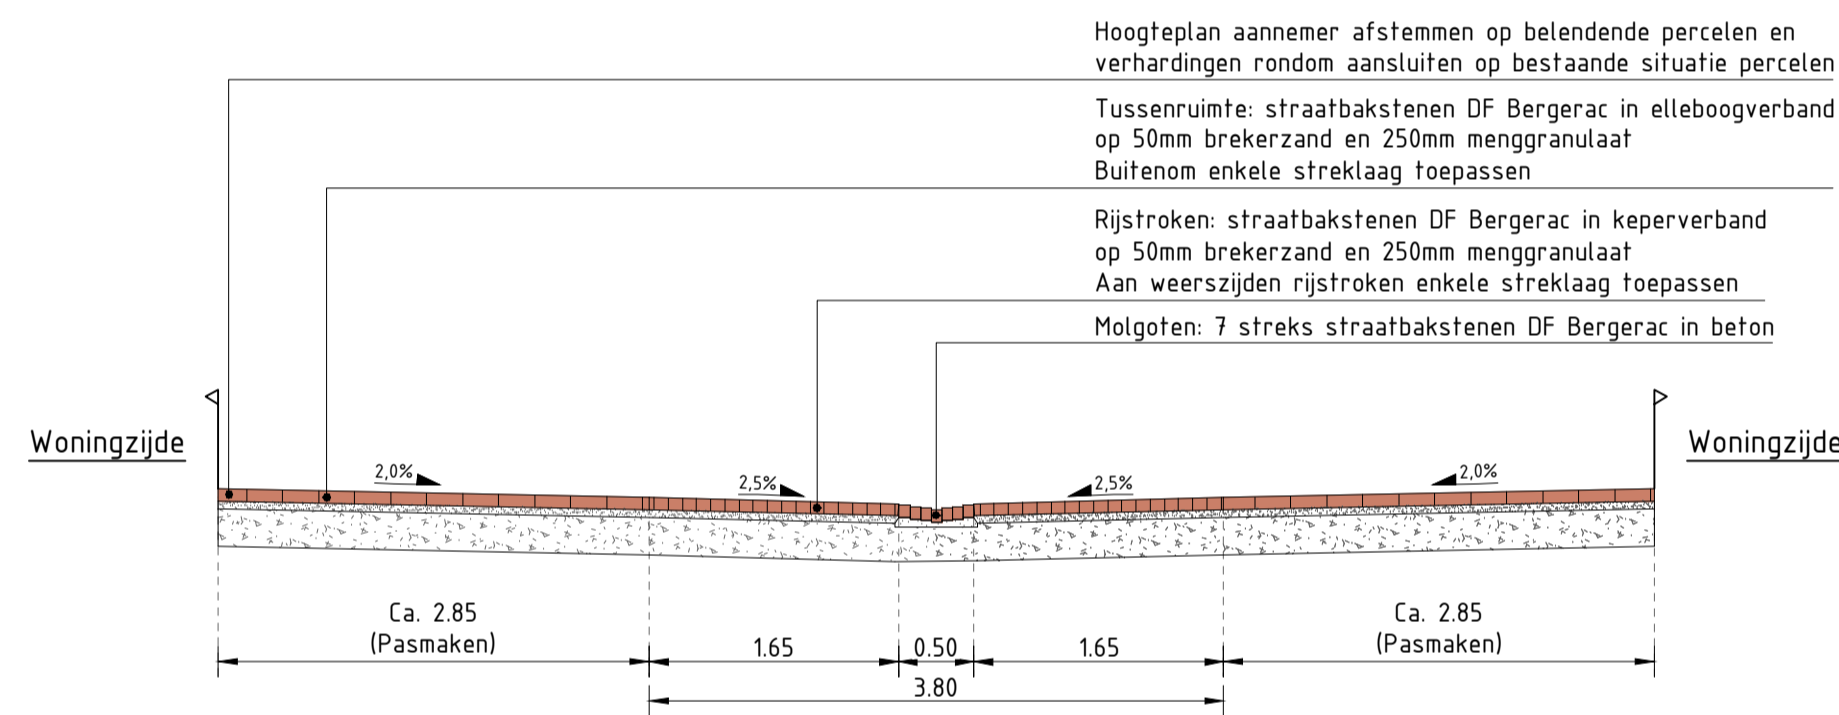


Principedwarsprofiel I-I

(Woonerven)
SCHAAL 150

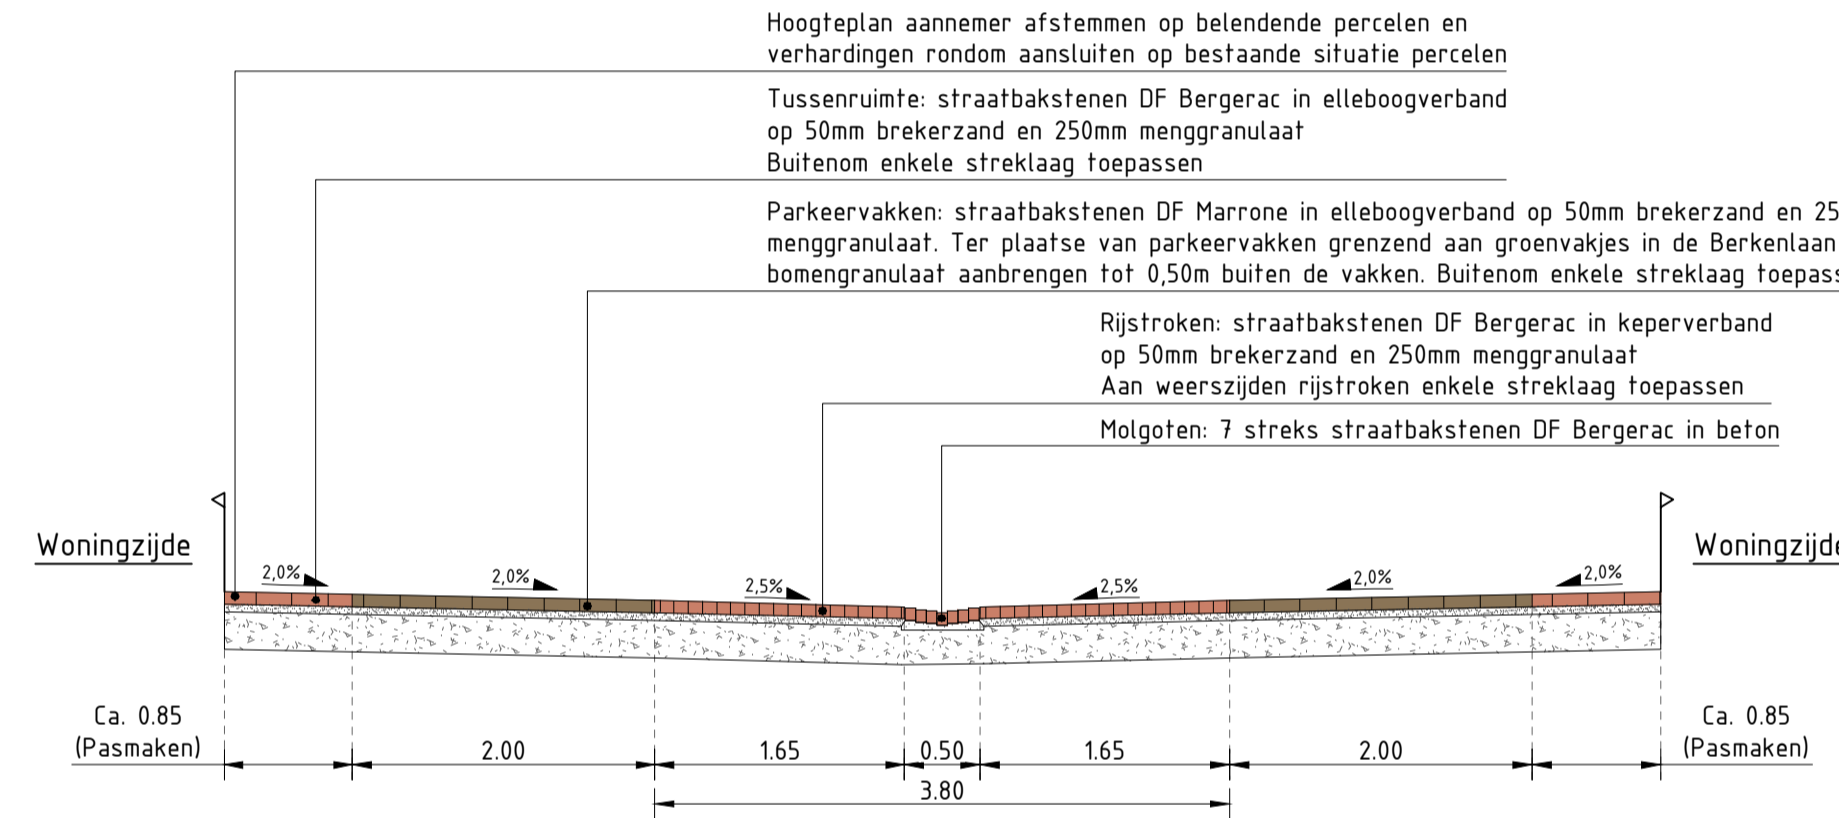

Principedwarsprofiel J-J

(Woonerven, ter plaatse van parkeervakken)
SCHAAL 150

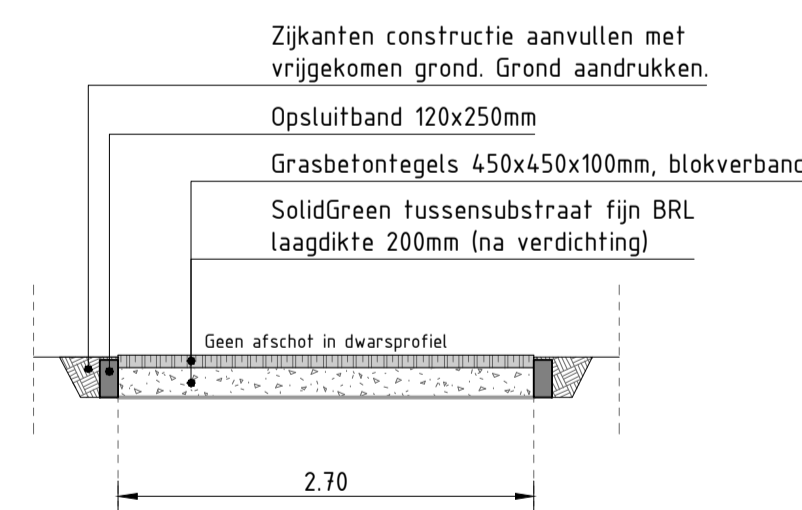

Principedwarsprofiel inritten door groenstroken

(Verharding van grasbetontegels in groenstroken)
SCHAAL 150

Opmerkingen

Maten in meters, tenzij anders vermeld.
Materiaalmaat in mm, tenzij anders vermeld.
Peilmaten in meters t.o.v. N.A.P., tenzij anders vermeld.
Diameters in mm, tenzij anders vermeld.

Project: Reconstructie Benedenbuurt Wageningen									
Onderdeel: Principedwarsprofielen Profielen G-G t/m J-J en principedwarsprofiel inritten door groenstroken									
Fase: BESTEK ONTWERP							Versie: D1		Status: DEFINITIEF
Tekeningnr: 504	Besteknr: W-22-1	Projectnr: 21050	Getekend door: B. Rietberg	Gecontroleerd door: M. Keijzer	Datum uitgifte: 14-11-2023	Schaal: 1:50	Formaat: A1	Blad: 2/3	
Opdrachtgever: Gemeente Wageningen									

Dwarsprofielen G-G t/m J-J

(Let op: betreft principedwarsprofielen)
Schaal 1:50



Postbus 2066, 6900 CB Zevenaar - Volvestraat 7, 6902 PZ Zevenaar
T 0316 820 300 - E info@corvus-infra.nl - www.corvus-infra.nl