



Principedwarsprofiel K-K

(Plateau Postjesweg-Meidoornplantsoen)
SCHAAL 1:50

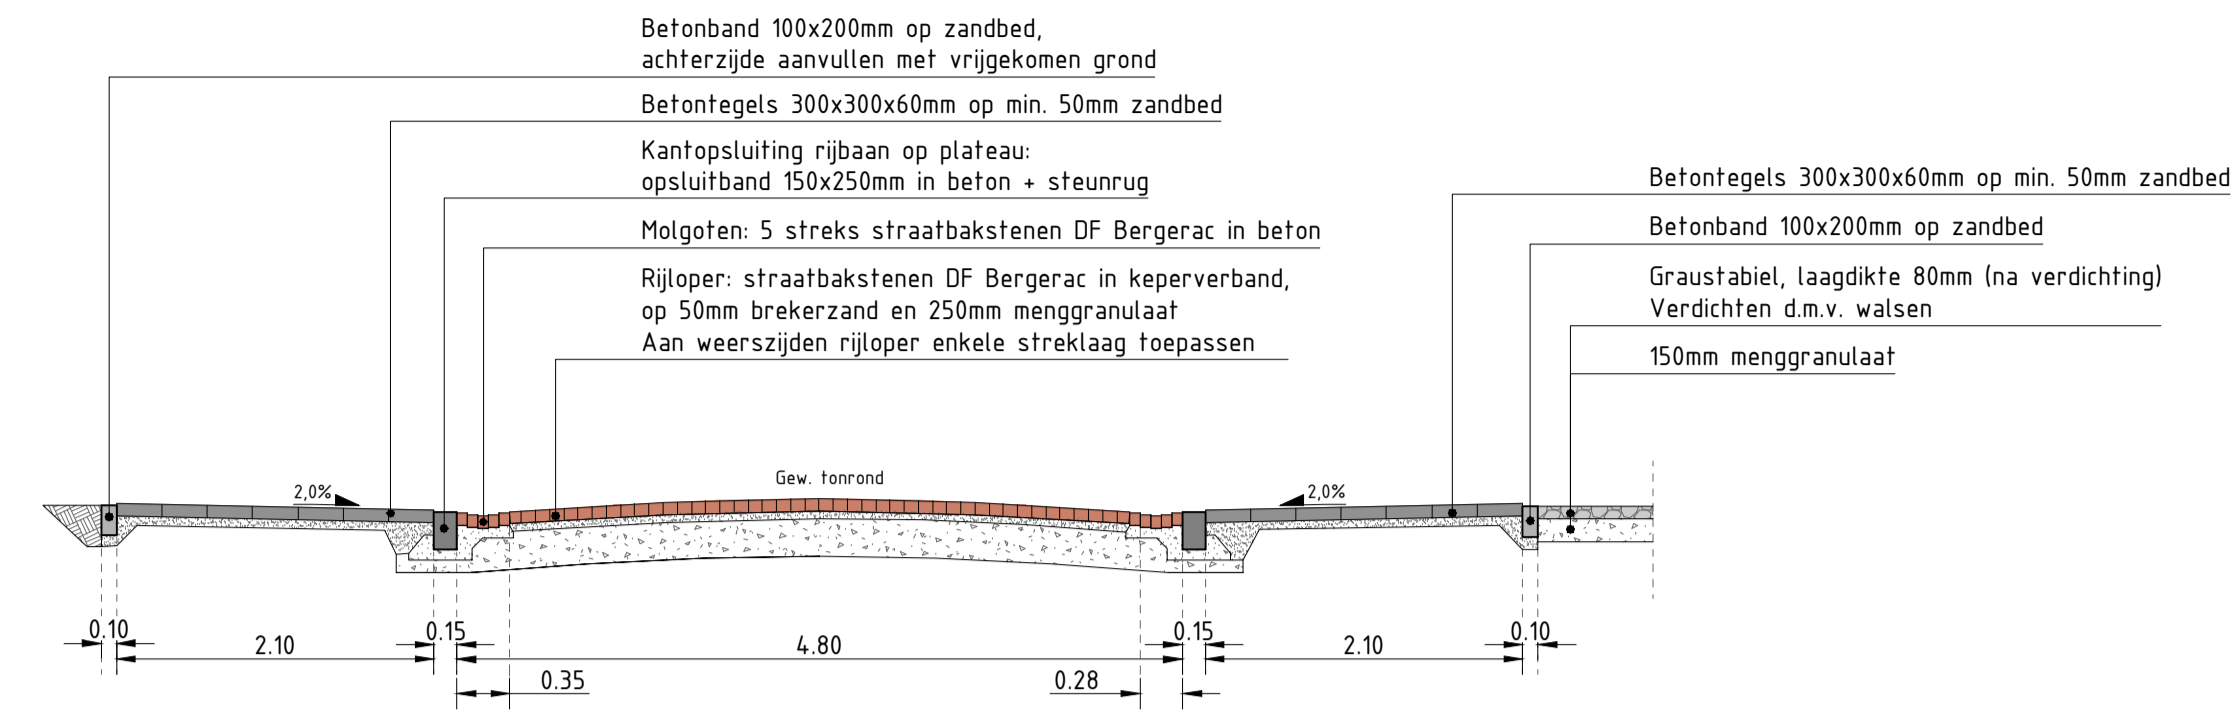


Principedwarsprofiel L-L

(Plateau Sleedoorplantsoen)
SCHAAL 1:50

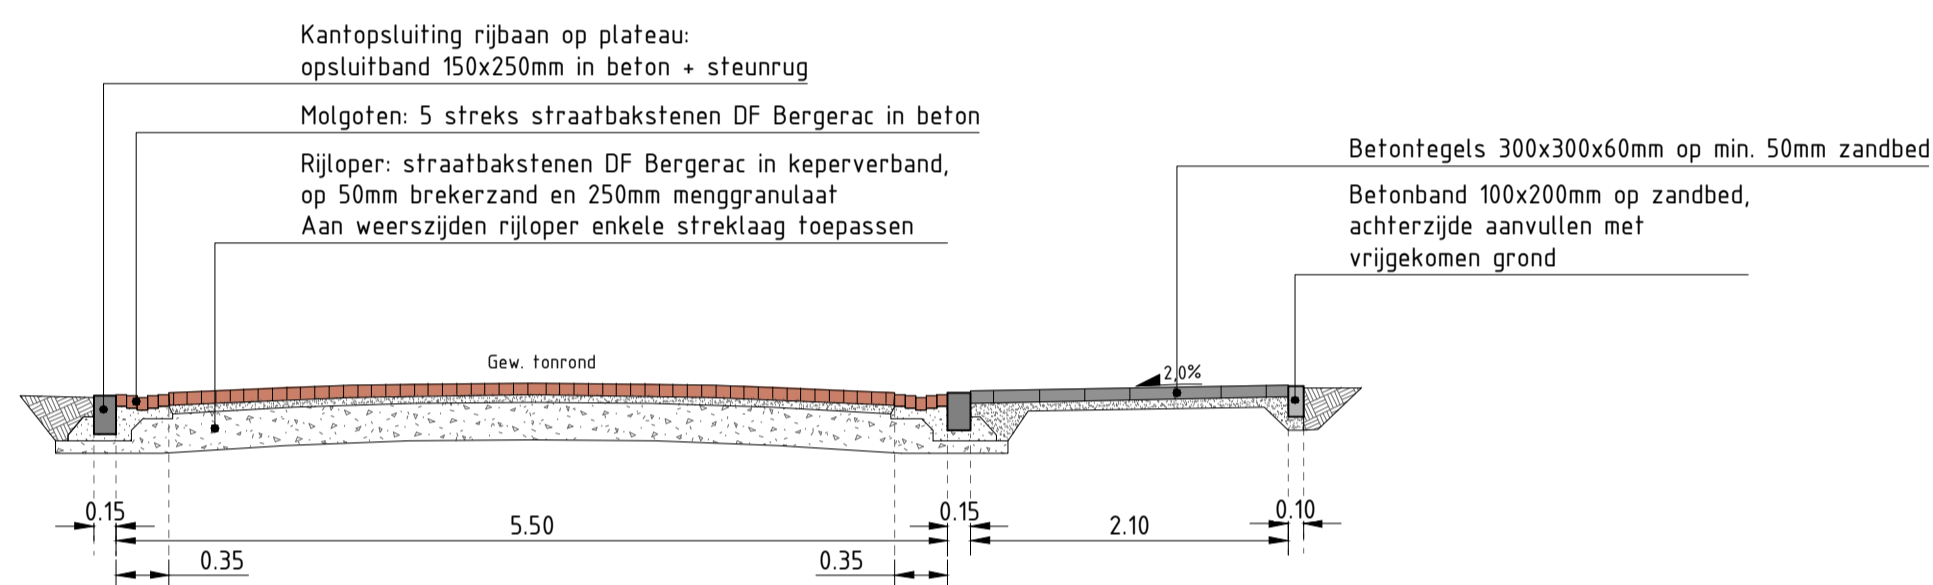


Principedwarsprofiel M-M

(Plateau Meidoornplantsoen)
SCHAAL 1:50

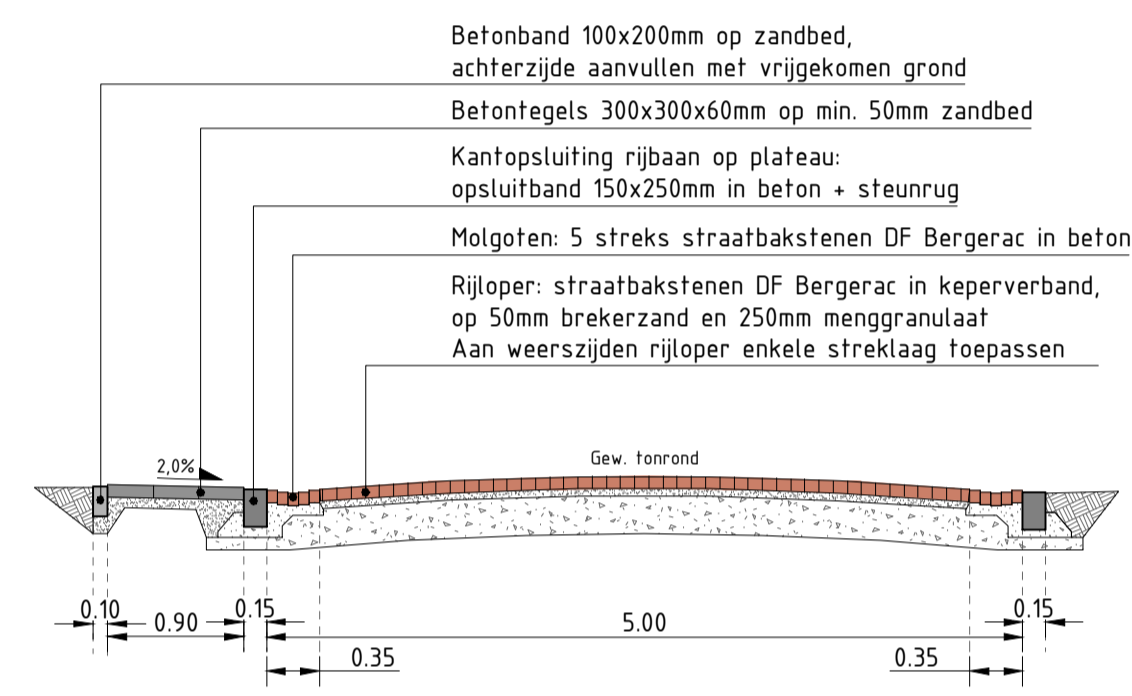


Principedwarsprofiel N-N

(Plateau Ritzema Bosweg)
SCHAAL 1:50

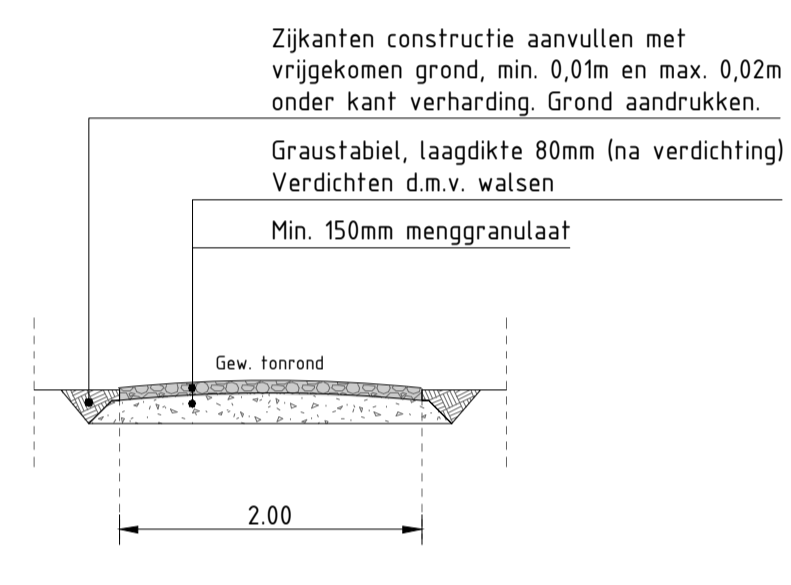


Principedwarsprofiel O-O

(Paden halfverharding in groenstroken)
SCHAAL 1:50

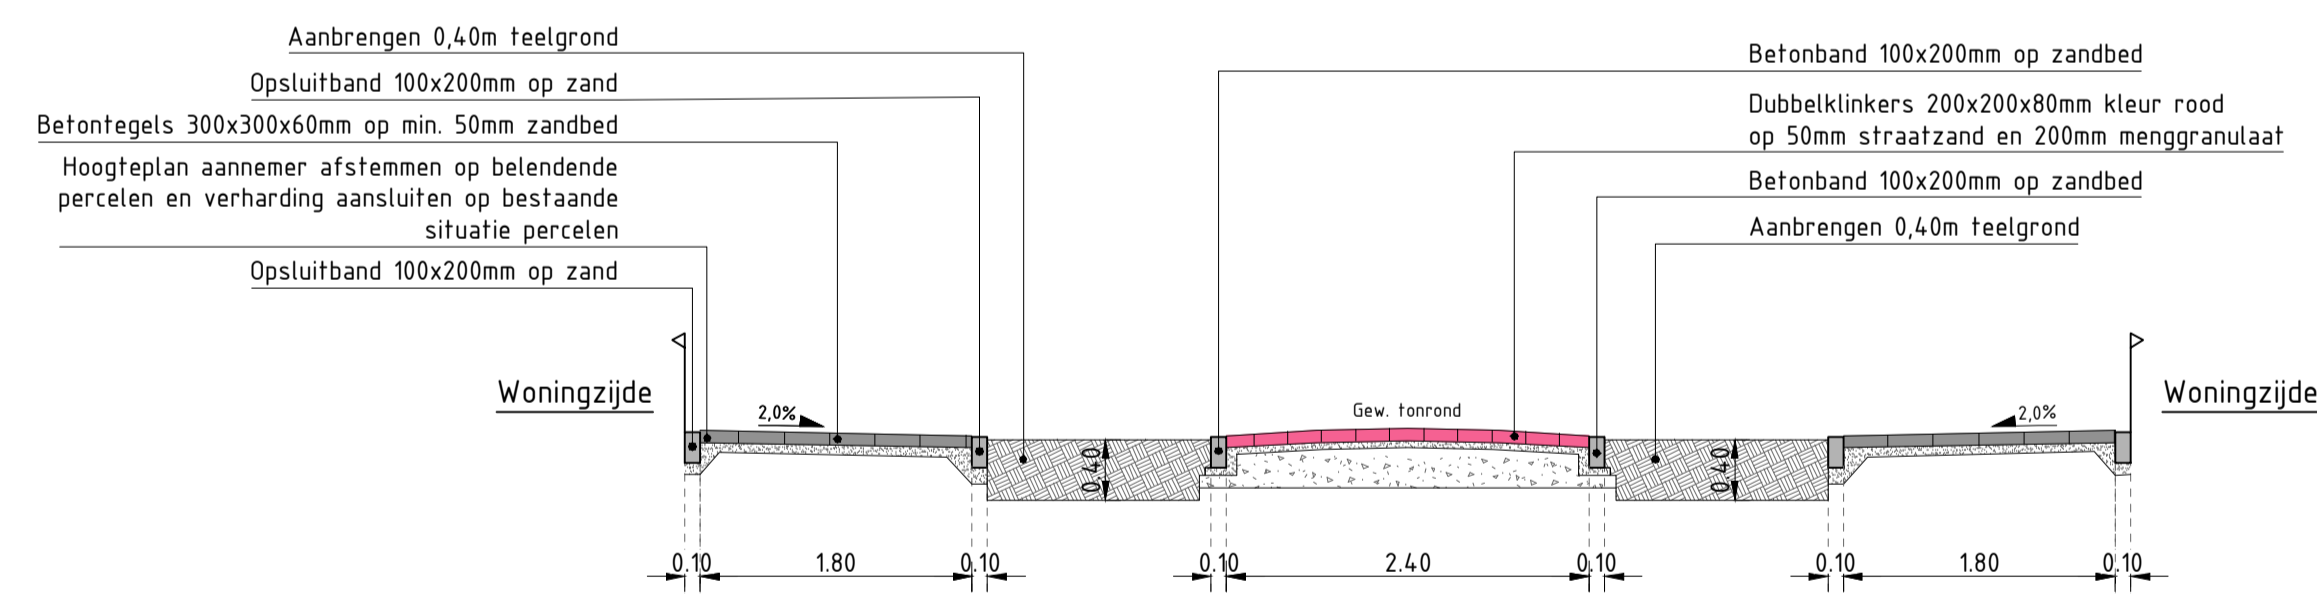

Principedwarsprofiel P-P

(Drouwlaan, aansluiting Diedenweg)
SCHAAL 1:50

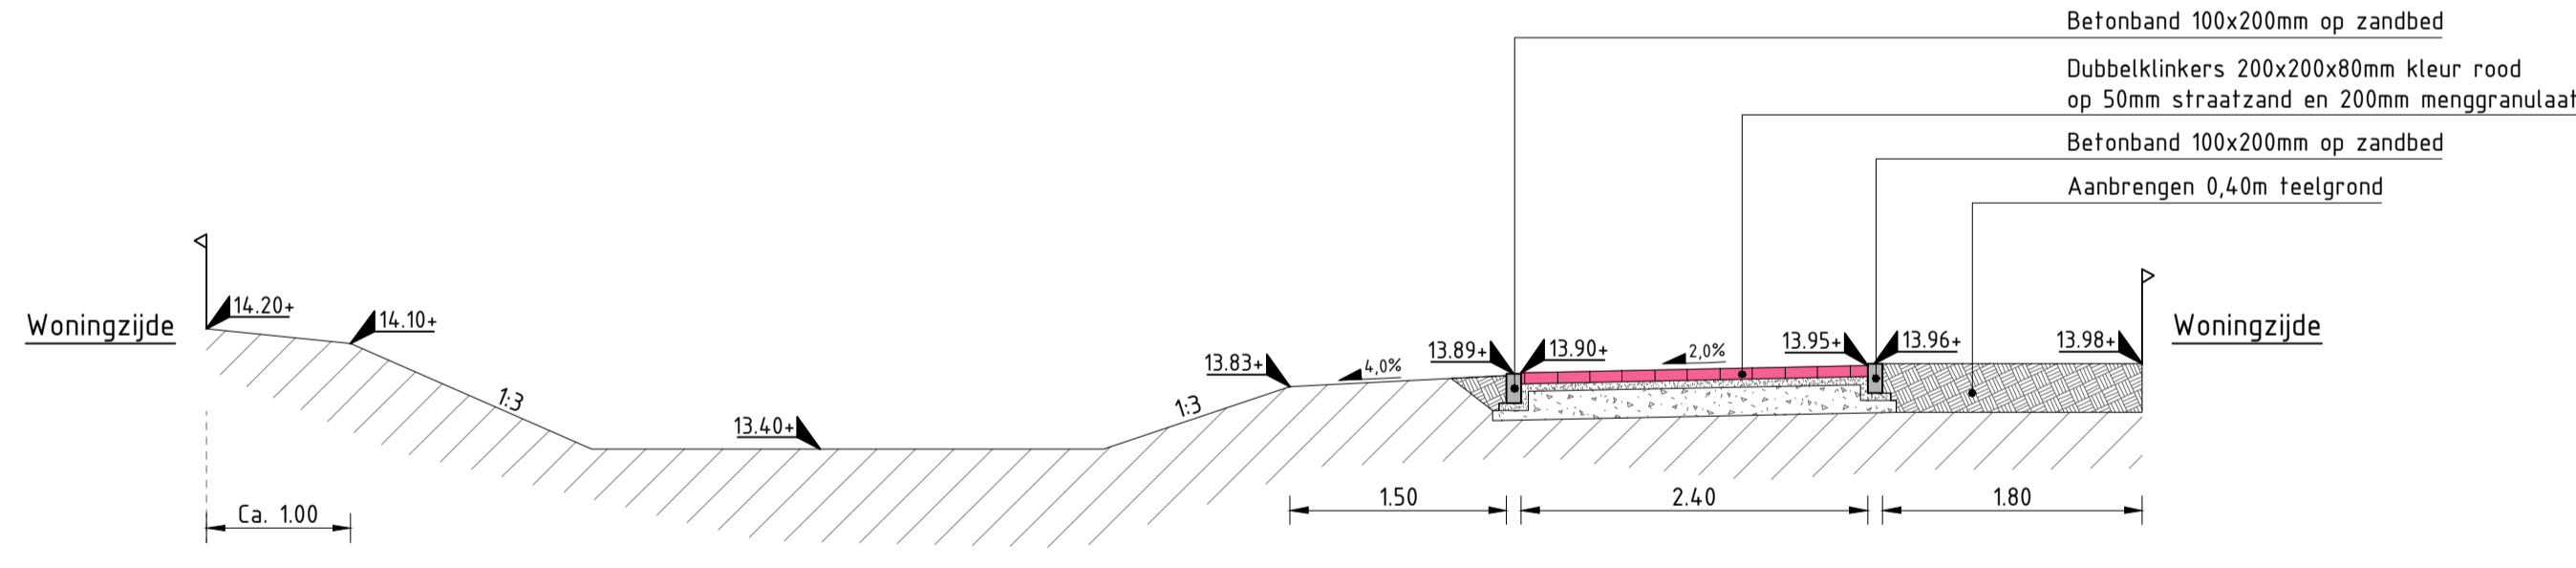

Principedwarsprofiel Q-Q

(Groenstrook en fietspad Berkenlaan)
SCHAAL 1:50

Opmerkingen

Maten in meters, tenzij anders vermeld.
Materiaalmaten in mm, tenzij anders vermeld.
Peilmaten in meters t.o.v. N.A.P., tenzij anders vermeld.
Diameters in mm, tenzij anders vermeld.

Project: Reconstructie Benedenbuurt Wageningen									
Onderdeel: Principedwarsprofielen Profielen K-K t/m Q-Q									
Fase: BESTEK ONTWERP							Versie: D1		Status: DEFINITIEF
Tekeningnr: 504	Besteknr: W-22-1	Projectnr: 21050	Getekend door: B. Rietberg	Gecontroleerd door: M. Keijzer	Datum uitgef.: 14-11-2023	Schaal: 1:50	Formaat: A1	Blad: 3/3	Opdrachtgever: Gemeente Wageningen

Dwarsprofielen K-K t/m O-O

(Let op: betreft principedwarsprofielen)
Schaal 1:50



Postbus 2066, 6900 CB Zevenaar - Volstraat 7, 6902 PZ Zevenaar
T 0316 820 300 - E info@corvus-infra.nl - www.corvus-infra.nl