



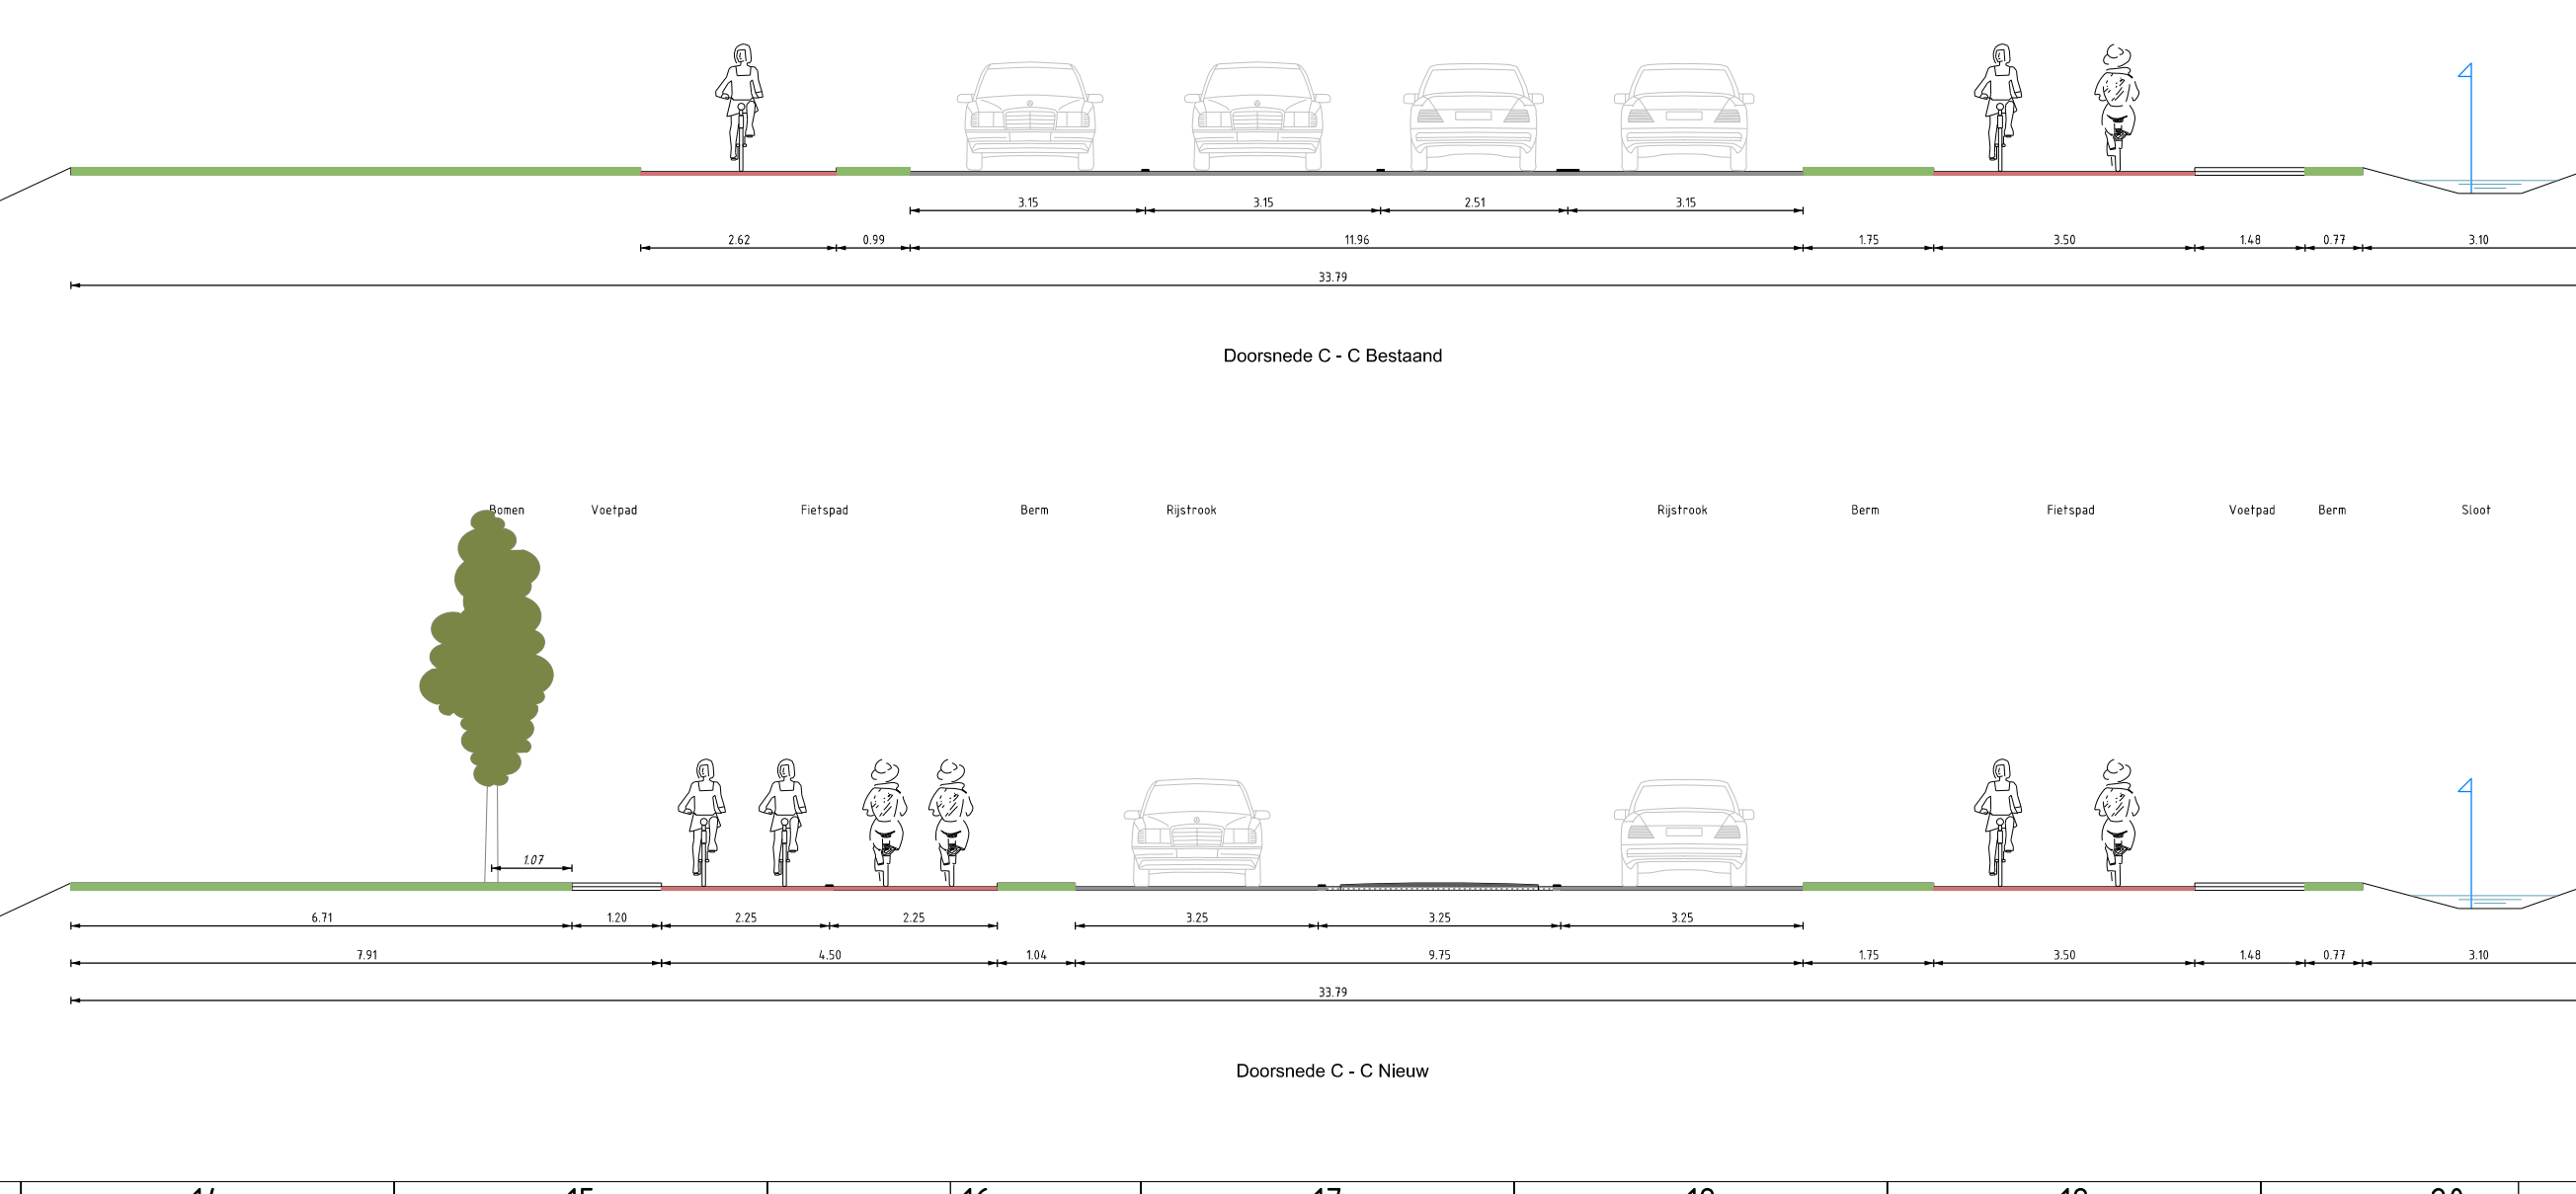

**LEGENDA**

	Asfalt		Bestaande bomen
	Markeringsvlak		Nieuwe bomen
	Elementverharding		Te kappen bomen
	Voetpad asfalt		Duiker
	Geleider		Faunafunnel Doelgebied: 25m watergrijp vd tunnel
	Trottoir		Hekwerk
	Talud / water		Grens bosgebied
	Berm		Hekwerk
	Ecologische inrichting		Projectgrens
	Lichtmast		Busbaan
	Fietsstalling		
	Verkeersdrempel		

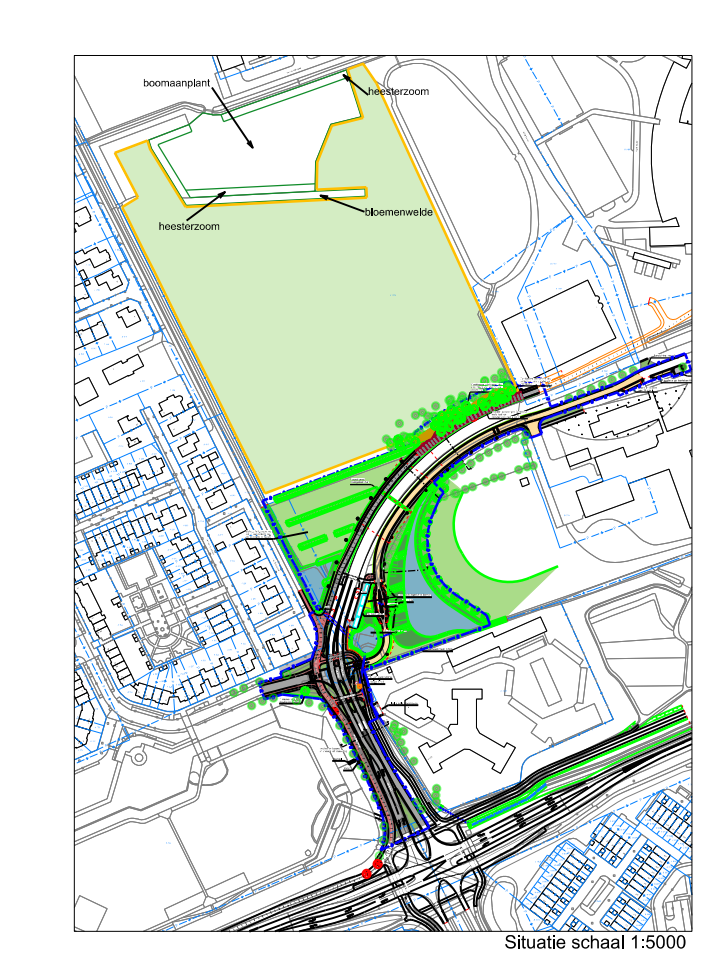

6.0	Overstap bomen (gepland profiel in verspreid)	BTU	JS	DOM	23-03-2023
5.0	Overstap bomen (gepland en zwaartel bestaand)	BTU	JS	DOM	10-03-2023
4.0	Overstap bomen (14 bomen en oude brugge)	BTU	JS	DOM	20-10-2022
3.0	Overstap	BTU	JS	DOM	23-10-2022
2.0	Overstap	BTU	JS	DOM	21-10-2022
1.0	Evenen algem	JWS	JWS	JWS	20-07-2022
0.0	0.0	gepland	gepland	gepland	0.0.0.0

opdrachtgever  
**Gemeente Wageningen**

project  
**Westelijke ontsluiting Wageningen campus**

voorbereiding  
**Voorlopig Ontwerp Westelijke ontsluiting Wageningen campus en Mondriaanlaan**

documentatie  
**definitief**

documentversie  
**6.0**

formaat  
A4

schaal  
1:500

type  
VO

status  
01

versie  
01

documentcode  
**BI1324-TE-VO-6010**