


Legenda

Gebouwen omgeving	Blotevoetenpad nieuw	Wiergang sloot bestand
Wegen omgeving	Zwerfkeienpad nieuw	Wiergang uithiepen 1,5m diep
Wandelpad bestand	Afmetingen trapveldje	Natuurplas met oevers bestand
Wandelpad ophogen zie pellen nader te onderzoeken	Goals en palewand trapveldje	Natuurlijke oevers nieuw
Wandelpad te verwijderen	Banken bestand	Natuurlijke oevers flauwer maken
Wandelpad nieuw	Vullisbakken bestand	Eilanden nieuw ophogen grond
Ontmoetingsplek picknick	Bomen bestand	Dukkers water transport
	Py c Bomen nieuw	Bloemrijk grasland G3
	Bomen te slecht verwijderden worden vervangen door nieuwe	Trapveldje en gazon
	Bomen te verplanten	Ruig gras extensief
	Co a Heesters nieuw	Hond Hondenspeelveld omland met hekwerk en deels met haag
	Bramen Bosje bestand	
	Haag Acer campestre 1,20m achter goal en om hondenspeelveld dubbel 70t / m1	

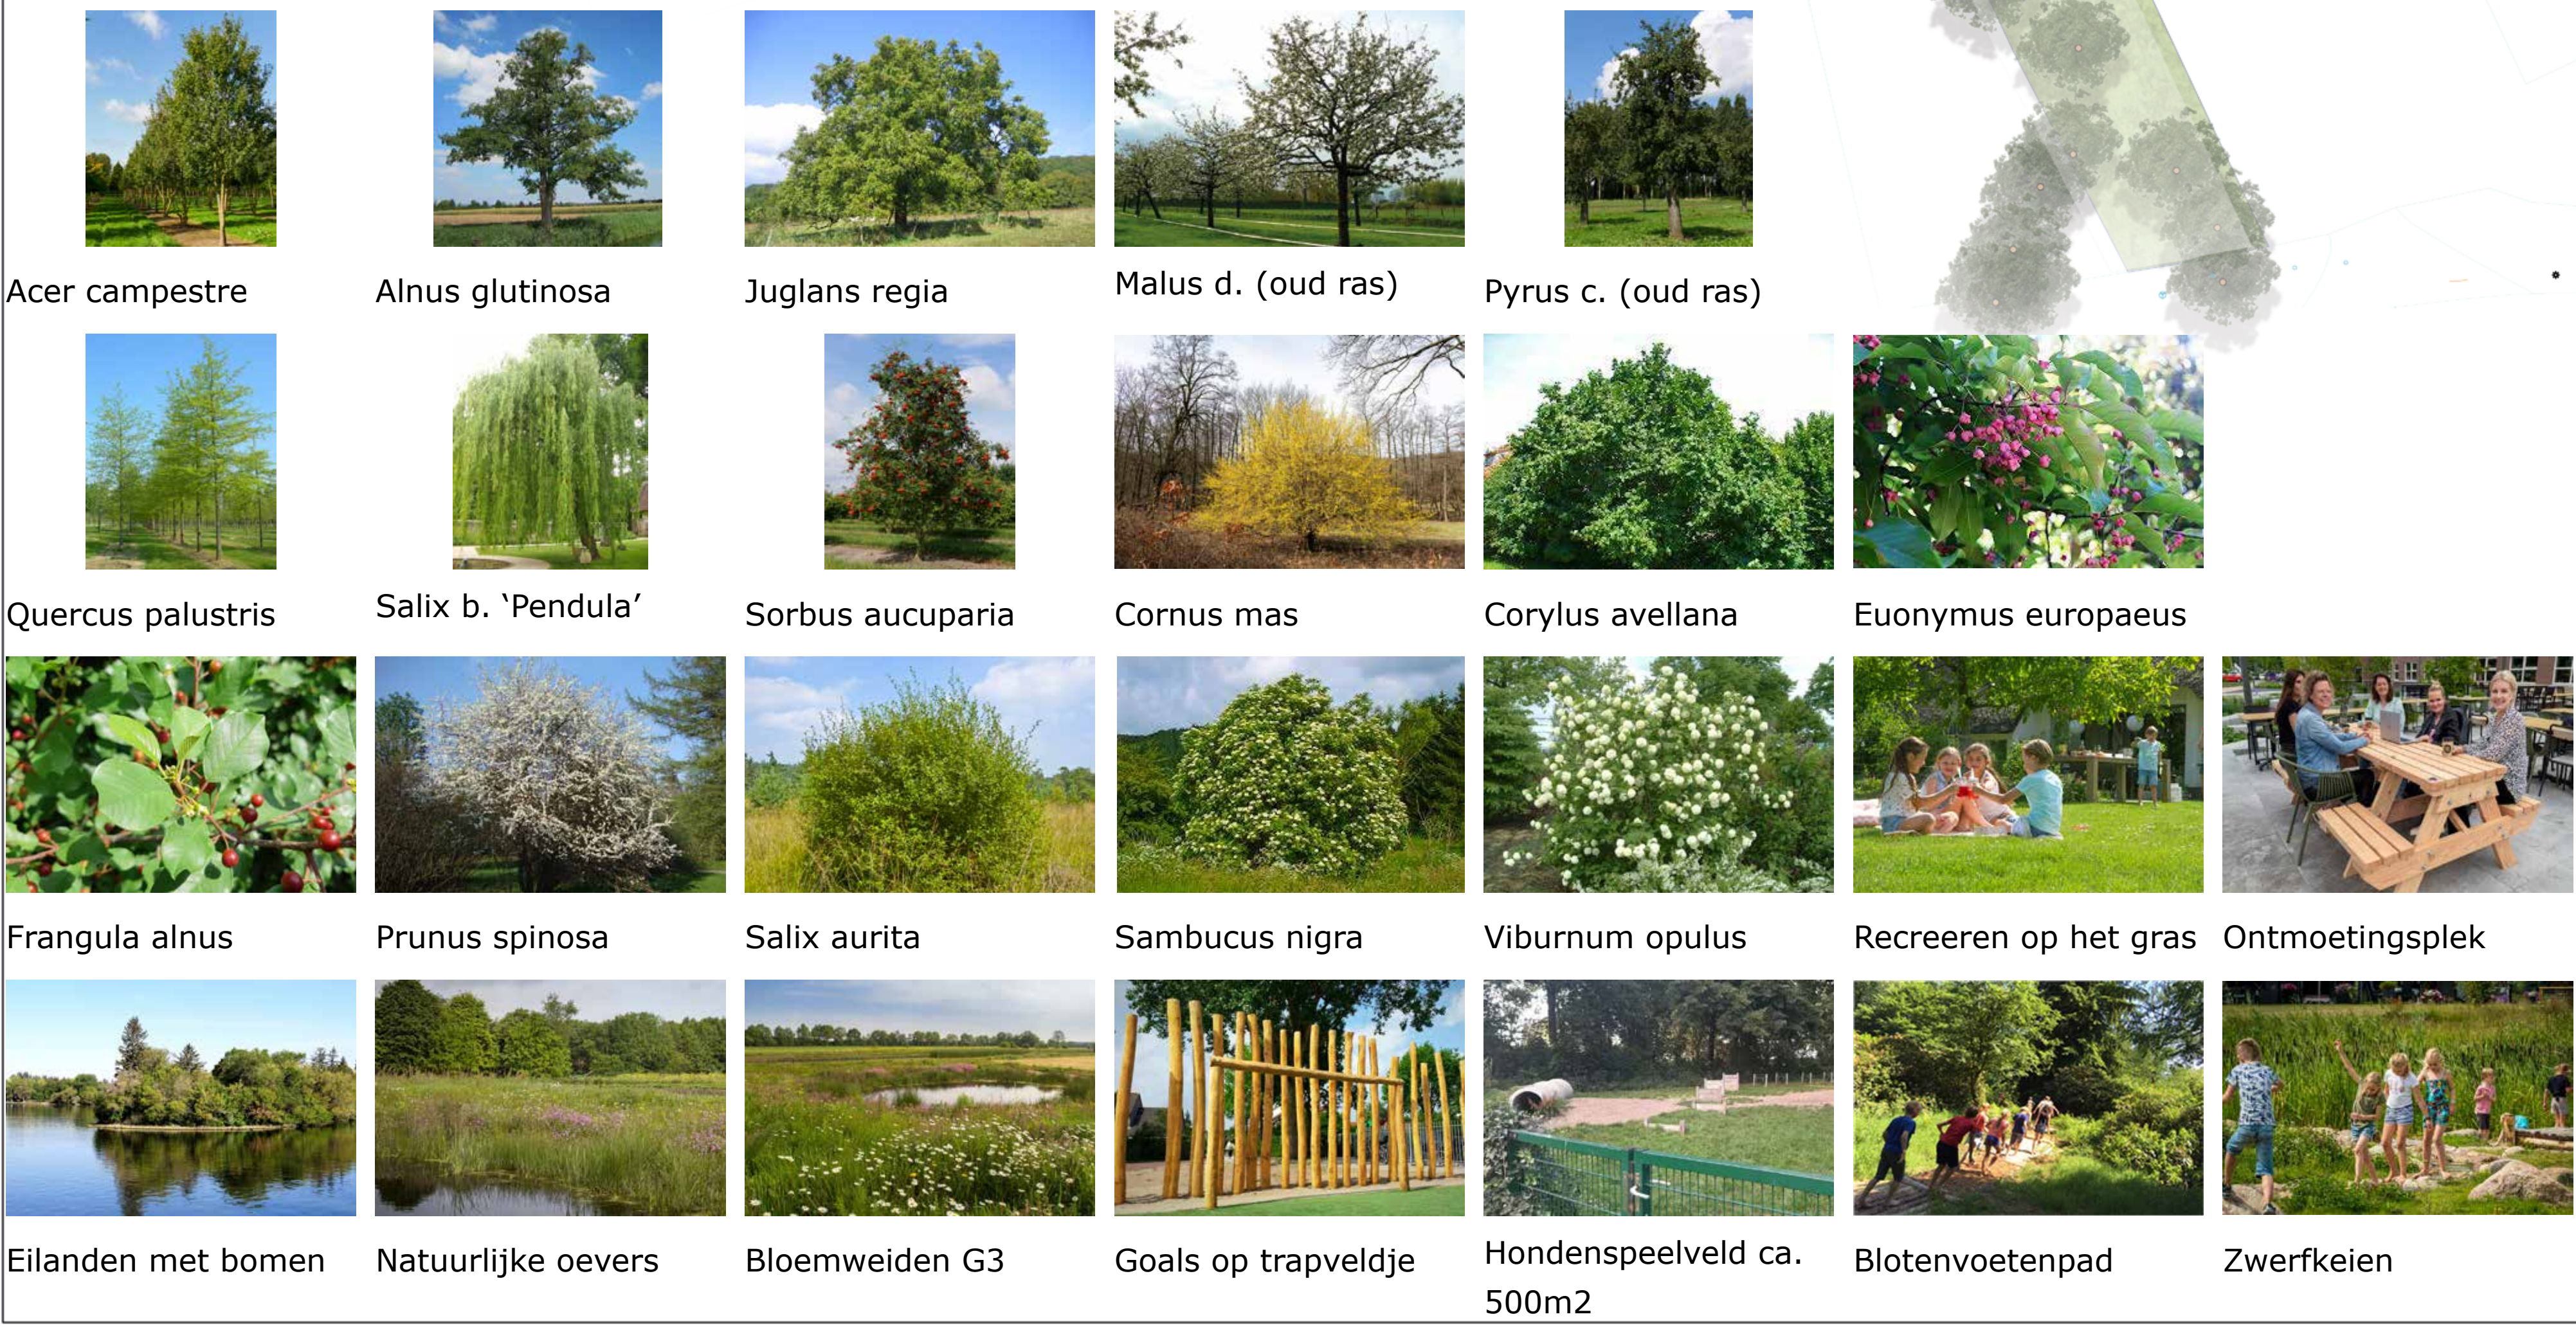

Ontwerponderbouwing / Visie van het ontwerp:

In november 2023 is een bewonersavond georganiseerd door de gemeente Wageningen. Voor u ligt het ontwerp van park Kortenoord. Verschillende functies zoals genoemd in het programma van eisen en genoemd als ideeën en wensen door wijkbewoners hebben een plaats gekregen in dit ontwerp. Er is een plek gevonden voor een trapveldje. Op dit hoogste grasveld is ook een ontmoetingsplek gecreëerd met een picknicktafel. Tegen de grens met de school aan is een hondenspeelveld ingeplaat. Twee nieuwe paden ontsluiten het park naar de Voorburglaan en het Krijthof. Een doodlopend stukje pad wordt weggehaald. Bomen met een zeer slechte gezondheid worden gekapt. Diverse nieuwe bomen krijgen een plek, waaronder verschillende fruitbomen en bomen die van vochtige grond houden. Ook worden inheemse (deels eetbare) struiken aangeplant die eveneens van vochtige grond houden. Deze struiken geven een fraaie bloeiwijze en vertragen de biodiversiteit doordat ze insecten en vogels aantrekken. Ze geven ook privacy aan omwonenden door de massa die ze op den duur gaan geven. Buurtgroenmoestuinen in het park zijn niet mogelijk, omdat er geen buurtgroen wordt uitgegeven in de ecologische structuur van Wageningen, waar het park onderdeel van uitmaakt. Er is een blotevoetenpad bedacht en een pad van zwerfkeien. Zo kunnen kinderen spelenderwijs de natuur ontdekken. De natuurplas trekt vogels aan. Deze verbeteren we door het graven van een diepere sloot waardoor het water beter afgevoerd wordt. In de plas komen drie verhoogde eilanden, welke geschikt zijn voor vogels om op te broeden. Hierop staan bomen, waaronder een fraaie treurwilg. Ook planten we er een treurwilg bij. We maken flauwere oevers, welke meer vogels en amfibieën aantrekken en waarop een fraaie vegetatie kan ontstaan. Ook zaaien we grote stukken in met een bloemrijk mengsel die geschikt is voor nattere grond. Hierdoor wordt zowel de belevings- als de natuurwaarde sterk verhoogt. Door het park op deze wijze in te richten heeft Wageningen er een pareltje bij.

Projectnaam: U230202 Ontwerp park Kortenoord			
Tek.naam: 240405 SO III ontwerp park Kortenoord ID			
Tek.nummer: 240307	Klant: Gem. Wageningen	Getek.: Arjen Beukhof	
Tekening gewijzigd op:	Adres: Voorburglaan 72	Contact: Wout Fijen	
Datum: 29-03-2024 in SO II	Plaats: Wageningen	Tel.: 0341 43 6436	
Datum: 05-04-2024 SO III	Datum: 19-03-2024 in SO I		
Datum:	Schaal: 1:300		
Datum:	Formaat: A0		

