





Principedetail 'Inritconstructie woningen'

SCHAAL 150

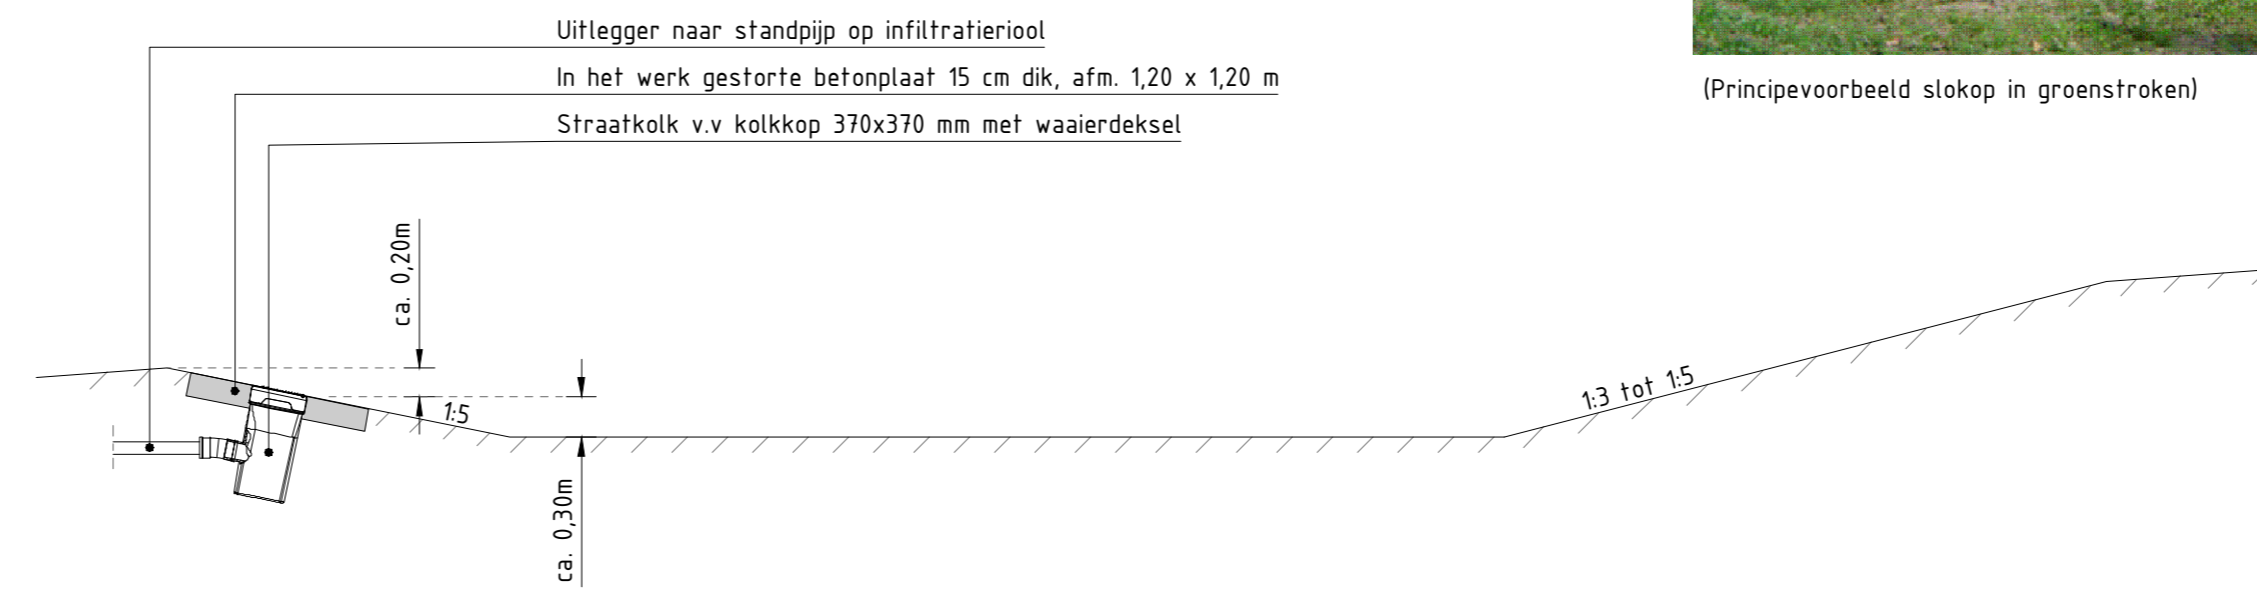


Principedetail slokop in verlaging groenstrook

SCHAAL 150

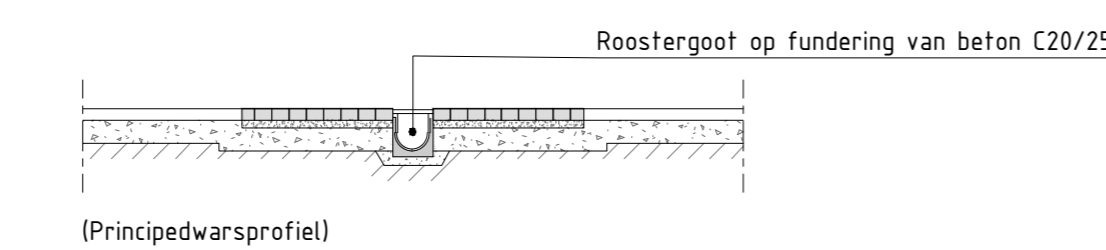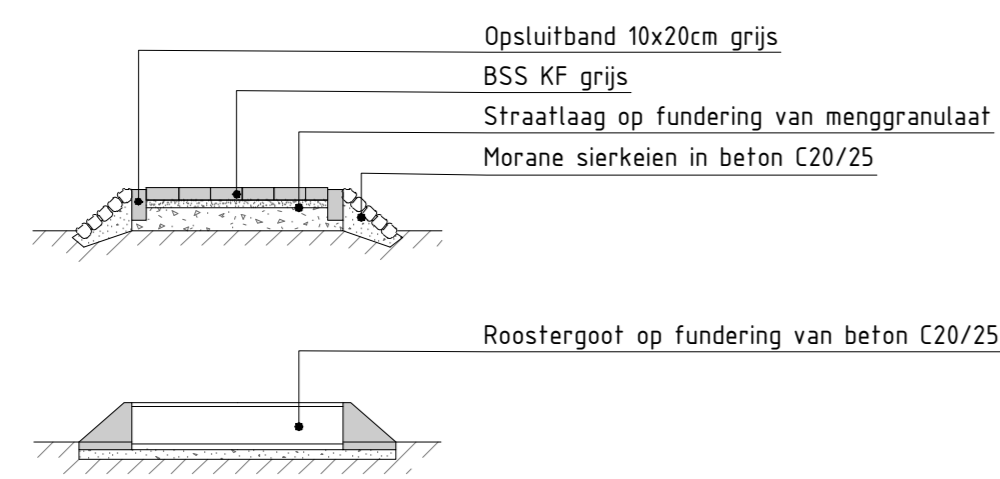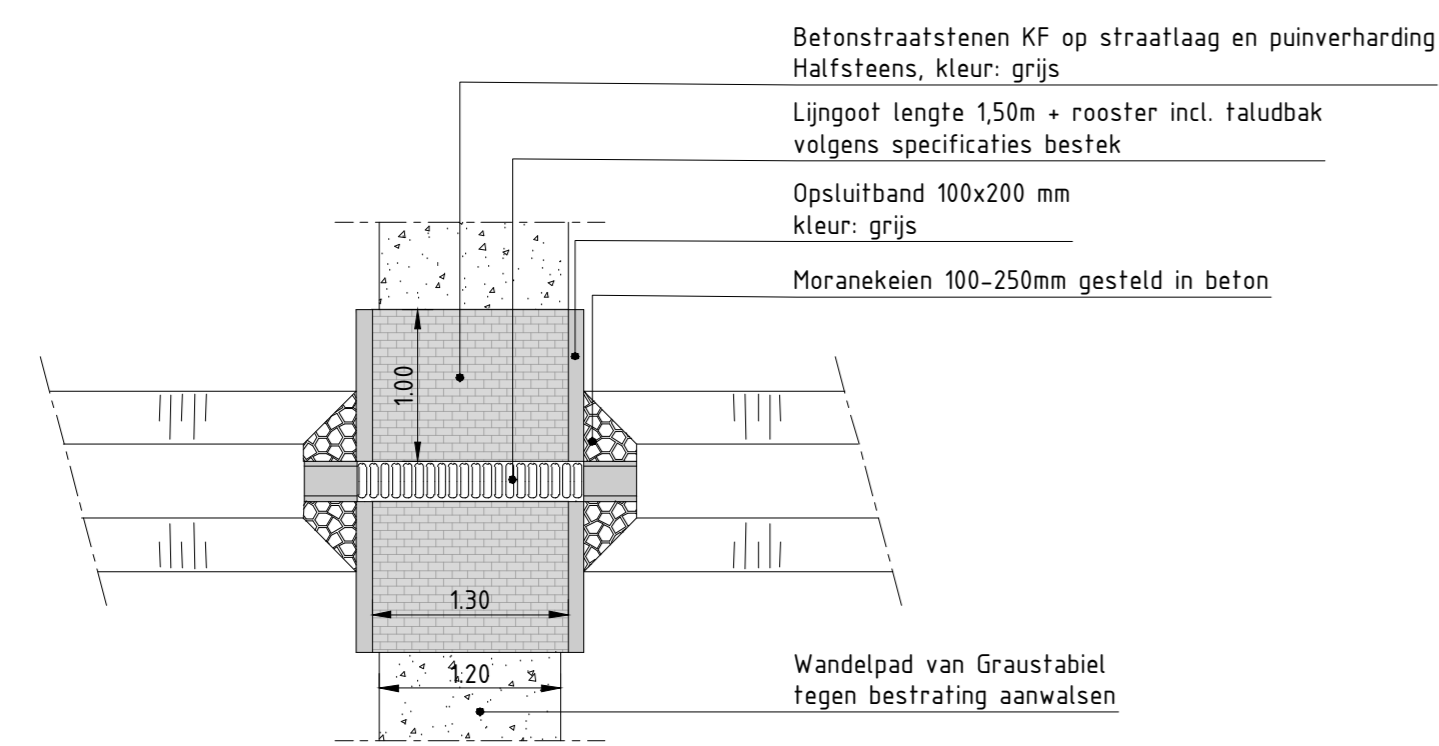



Principedetail 'Gootconstructie wandelpad'

SCHAAL 150

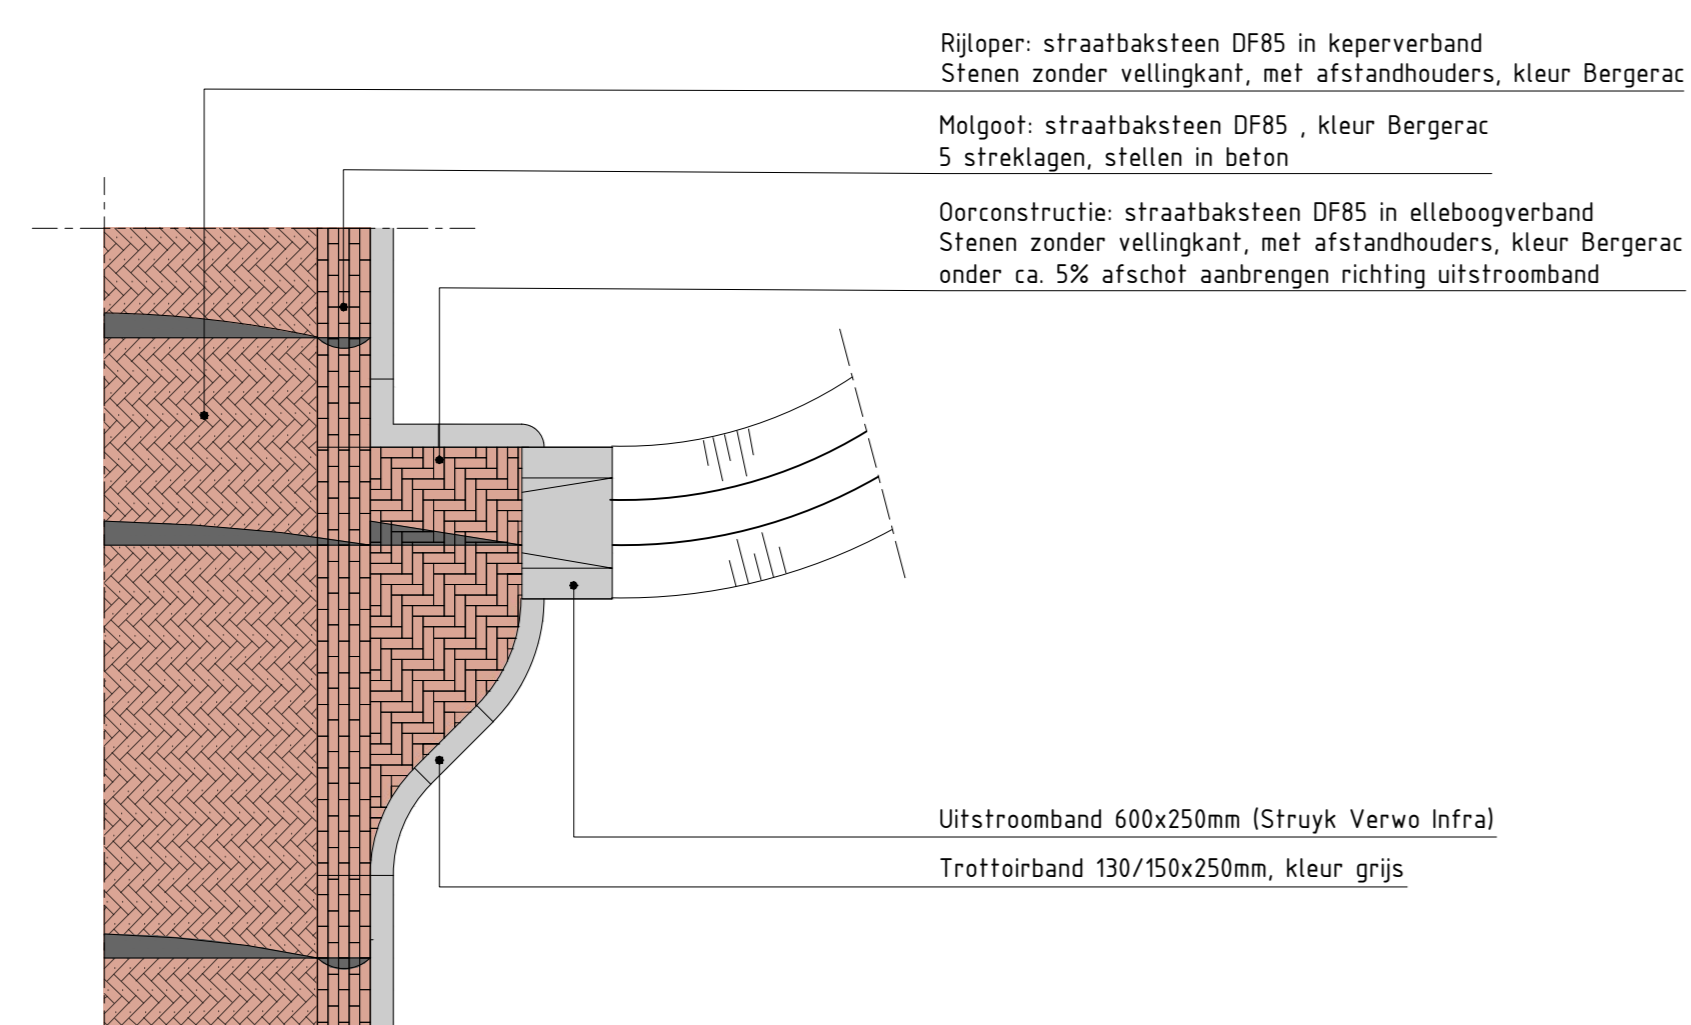

Principedetail 'Oorconstructie'

SCHAAL 150

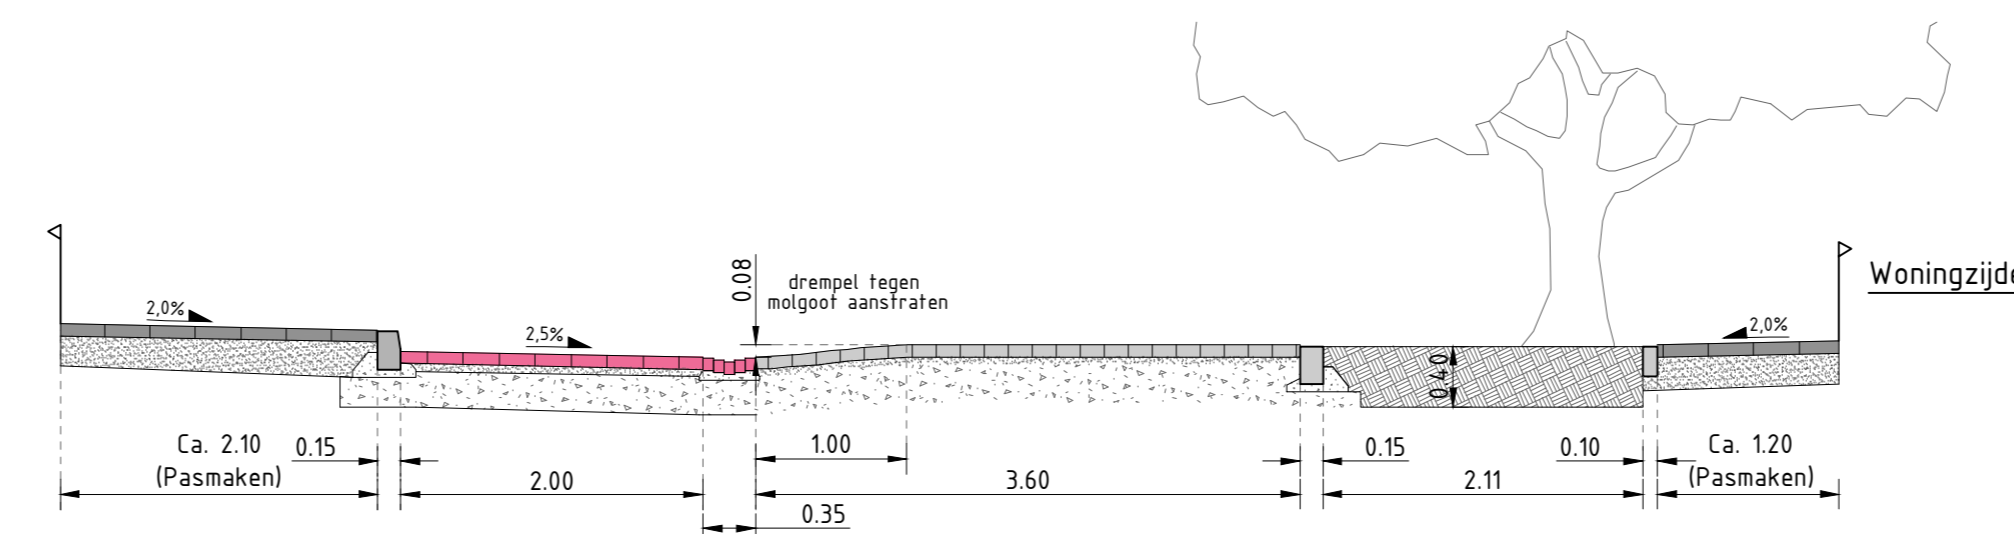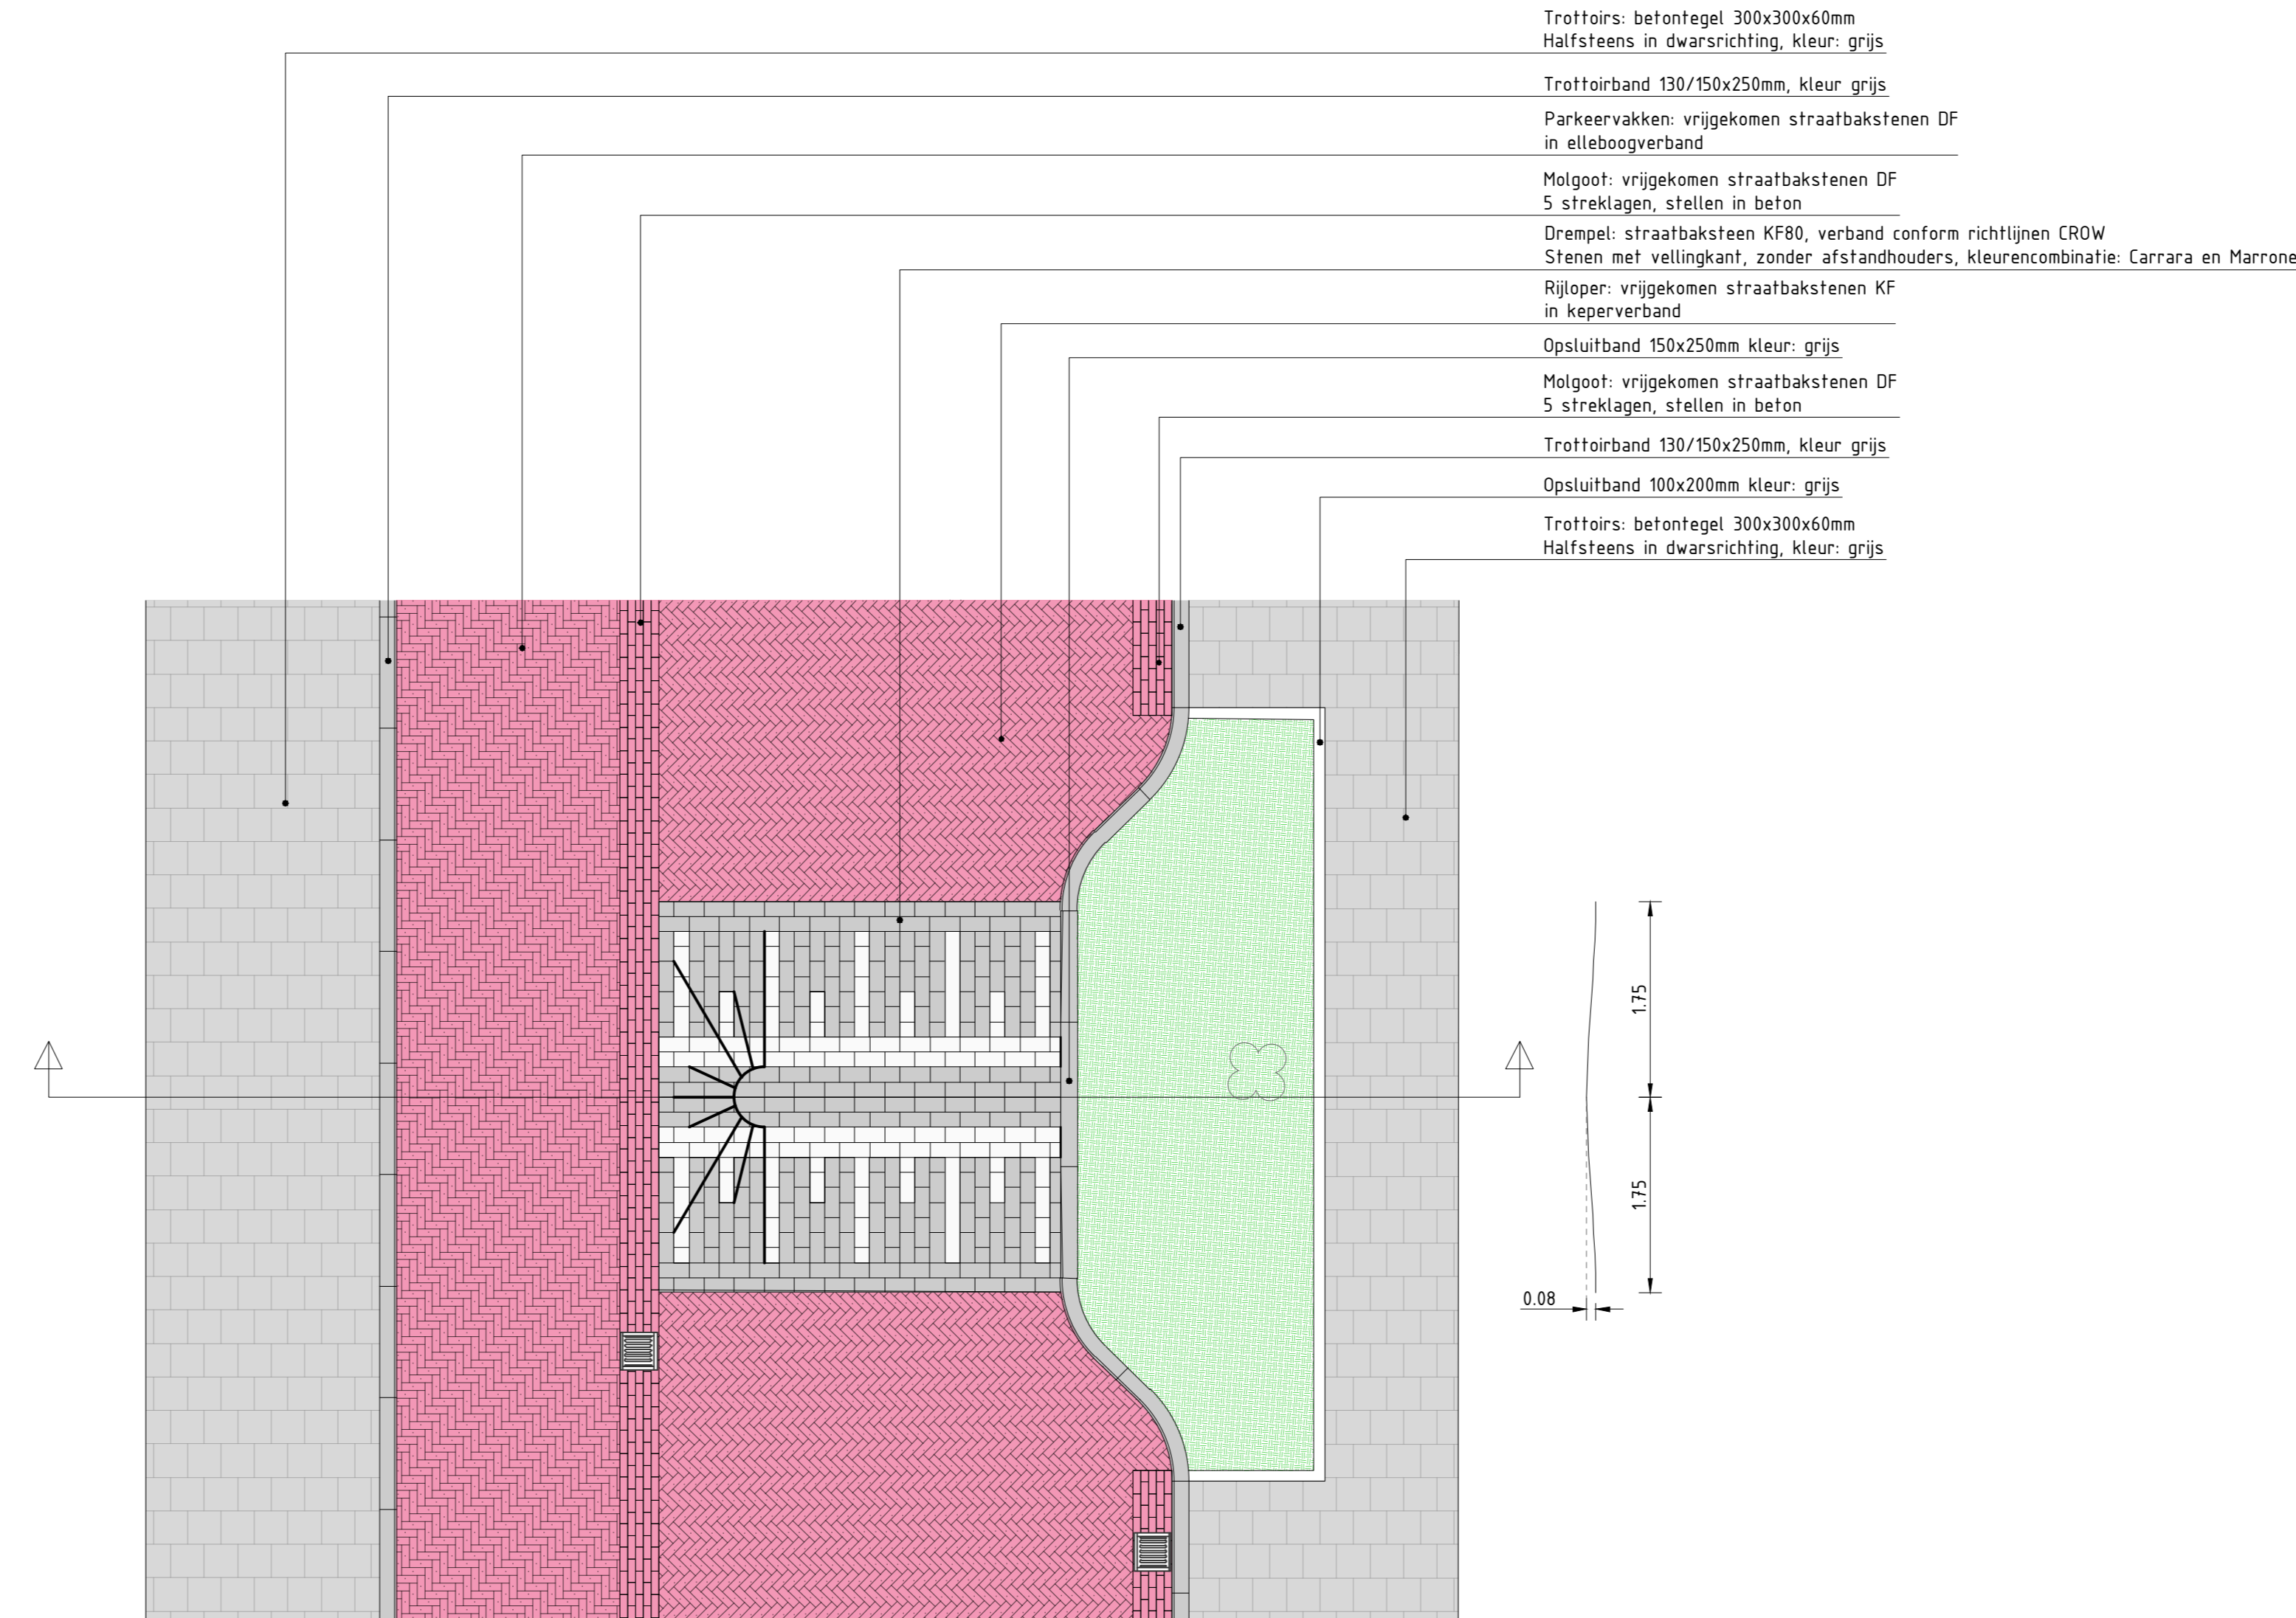

Opmerkingen

Maten in meters, tenzij anders vermeld.  
Materiaalmaten in mm, tenzij anders vermeld.  
Pijlmaten in meters f.o.v. N.A.P., tenzij anders vermeld.  
Diameter in mm, tenzij anders vermeld.

Project: <b>Reconstructie Benedenbuurt Wageningen</b>									
Onderdeel: <b>Principedetails</b>									
Tref: <b>BESTEK ONTWERP</b>		Taal: <b>C2</b>		Status: <b>CONCEPT</b>					
Opdrachtgever: <b>Gemeente Wageningen</b>									